

ΕΦΗΜΕΡΙΔΑ ΤΗΣ ΚΥΒΕΡΝΗΣΕΩΣ

ΤΗΣ ΕΛΛΗΝΙΚΗΣ ΔΗΜΟΚΡΑΤΙΑΣ

6 Μαρτίου 2019 | ΤΕΥΧΟΣ ΤΕΤΑΡΤΟ | Αρ. Φύλλου **101**

ΑΠΟΦΑΣΕΙΣ

Αριθμ. 22065

Επικύρωση καθορισμού των οριογραμμών τμήματος ρεμάτων «Κατουνίστρα» «Πράθι» και «Καρέλη», της Πόλεως Λουτρακίου, του Δήμου Λουτρακίου -Περαχώρας - Αγ. Θεοδώρων, της Π.Ε. Κορινθίας, της Περιφέρειας Πελοποννήσου.

Ο ΣΥΝΤΟΝΙΣΤΗΣ ΑΠΟΚΕΝΤΡΩΜΕΝΗΣ ΔΙΟΙΚΗΣΗΣ ΠΕΛΟΠΟΝΝΗΣΟΥ, ΔΥΤΙΚΗΣ ΕΛΛΑΔΟΣ ΚΑΙ ΙΟΝΙΟΥ

Έχοντας υπόψη:

1. Το ν. 2853/1922 «Περί υδραυλικών εν γένει έργων και αστυνομεύσεως των Δημοσίων Υδάτων», όπως αυτός τροποποιήθηκε με τις αντίστοιχες διατάξεις του ν.δ. 10/29.12.1923 και κωδικοποιήθηκε από τις διατάξεις του π.δ. 18/21.3.1924 (ΦΕΚ 61/Α΄/1924).

2. Το άρθρο 5 της υπουργικής απόφασης 3046/304/1989 (Φ.Ε.Κ. 59/Δ΄/1989) «Κτιριοδομικός Κανονισμός», όπως τροποποιήθηκε και ισχύει.

3. Τον ν. 4258/2014 (ΦΕΚ 94/Α΄/2014) «Διαδικασία οριοθέτησης και ρυθμίσεις θεμάτων για τα υδατορέματα - Ρυθμίσεις πολεοδομικής νομοθεσίας και άλλες διατάξεις».

4. Την υπουργική απόφαση 140055/2017 (ΦΕΚ 428/Β΄/2017) Τεχνικές προδιαγραφές σύνταξης του περιεχομένου του φακέλου οριοθέτησης κατ' εφαρμογή της παραγράφου 5 του άρθρου 2 του ν. 4258/2014 - Διευκρινίσεις για την εφαρμογή της διαδικασίας οριοθέτησης.

5. Το ν. 3852/2010 (ΦΕΚ 87/Α΄/2010) «Νέα Αρχιτεκτονική της Αυτοδιοίκησης και της Αποκεντρωμένης Διοίκησης - Πρόγραμμα Καλλικράτης».

6. Το π.δ. 139/2010 (ΦΕΚ 232/Α΄/2010) «Οργανισμός της Αποκεντρωμένης Διοίκησης Πελοποννήσου, Δυτικής. Ελλάδας και Ιονίου.

7. Την αριθμ. 15870/15-05-2017 απόφαση του Υπουργού Εσωτερικών για το διορισμό του Νικόλαου Παπαθεοδώρου του Αγγελάκη ως Συντονιστή της Αποκεντρωμένης Διοίκησης Πελοποννήσου, Δυτικής Ελλάδας και Ιονίου (ΦΕΚ 250/ΥΟΔΔ/2017).

8. Την αριθμ. 130479/12-06-2017 (ΦΕΚ 2113/Β΄/2017) απόφαση του Συντονιστή Αποκεντρωμένης Διοίκησης Πελοποννήσου, Δυτικής Ελλάδας και Ιονίου, για τη μεταβίβαση δικαιώματος υπογραφής «Με εντολή Συντονιστή» στον προϊστάμενο της Γενικής Διεύθυνσης Χωροταξικής και Περιβαλλοντικής Πολιτικής, καθώς και στους προϊσταμένους των Υπηρεσιών της Γενικής Διεύθυνσης Χωροταξικής και Περιβαλλοντικής Πολιτικής της Αποκεντρωμένης Διοίκησης Πελοποννήσου, Δυτικής Ελλάδας και Ιονίου.

9. Το άρθρο 56 του ν. 4257/2014 (ΦΕΚ 93/Α΄/2014) «Επείγουσες ρυθμίσεις αρμοδιότητας Υπουργείου Εσωτερικών».

10. Το φάκελο οριοθέτησης ρεμάτων «Κατουνίστρα», «Πράθι» και «Καρέλη», της Πόλεως Λουτρακίου, του Δήμου Λουτρακίου - Περαχώρας - Αγ. Θεοδώρων, της Π.Ε. Κορινθίας, της Περιφέρειας Πελοποννήσου, ο οποίος συντάχθηκε από την Εταιρεία ENCODIA Σύμβουλοι Μηχανικοί ΕΠΕ, ελέγχθηκε από τον Ιωάννη Μαντά, υπάλληλο της Δ/νσης Τεχνικών Έργων Π.Ε. Κορινθίας και θεωρήθηκε από τον Γεώργιο Κωστόγιαννη, Προϊστάμενο της Διεύθυνσης Τεχνικών Έργων Περιφέρειας Πελοποννήσου.

11. Τα αριθμ. 185659/27-10-2016 και 185719/27-10-2016 έγγραφα της Υπηρεσίας προς τη Δ/νση Υδάτων Αττικής, την Εφορεία Αρχαιοτήτων Κορινθίας, τη Δ/νση Δασών Κορινθίας και το Δήμο Λουτρακίου - Περαχώρας - Αγ. Θεοδώρων, προκειμένου να γνωμοδοτήσουν σύμφωνα με τις διατάξεις του άρθρου 3 του ν. 4258/2014.

12. Την αριθμ. ΥΠΠΟΑ/ΓΔΑΠΚ/ΕΦΑΚΟΡ/ΤΠΚΑΧΜΑΕΜ/372518/222461/9189/1128/20-12-2016 θετική γνωμοδότηση υπό όρους της Εφορείας Αρχαιοτήτων Κορινθίας για το ρέμα «Κατουνίστρα».

13. Την αριθμ. ΥΠΠΟΑ/ΓΔΑΠΚ/ΕΦΑΚΟΡ/ΤΠΚΑΧΜΑΕΜ/372747/222580/9189/1126/21-12-2016 θετική γνωμοδότηση υπό όρους της Εφορείας Αρχαιοτήτων Κορινθίας για τα ρέματα «Πράθι» και «Καρέλη».

14. Το αριθμ. 23969/27.12.2016 έγγραφο του Δήμου Λουτρακίου - Περαχώρας - Αγ. Θεοδώρων σχετικά με την αποστολή της αριθμ. 375/2016 απόφασης Δημοτικού Συμβουλίου του Δήμου Λουτρακίου - Περαχώρας - Αγ. Θεοδώρων (απόσπασμα από το πρακτικό συνεδρίασης του Δημοτικού Συμβουλίου αριθμ. 33 της 21ης Δεκεμβρίου 2016 με ΑΔΑ: ΩΦΟΦΛ3-8ΩΙ) με θετική γνωμοδότηση (αριθμ. ΔΙ.ΠΕ.ΧΩ.ΣΧ. Πελοποννήσου 4407/10-01-2017).

15. Την αριθμ. οίκοθεν 119895/08-08-2018 απόφαση Γενικού Διευθυντή ΑΠΔΠΔΕΙ «Τροποποίηση και ανανέωση της αριθμ. 128255/20-04-2007 απόφασης έγκρισης περιβαλλοντικών όρων για το έργο Αντιπλημμυρική προστασία ευρύτερης περιοχής Λουτρακίου Νομού Κορινθίας.»

16. Την αριθμ. 211804/2016/14-01-2019 θετική γνωμοδότηση του δασαρχείου Κορίνθου, Διεύθυνση Δασών Κορινθίας της ΑΠΔΠΔΕΙ για το ρέμα «Κατουνίστρα».

17. Την αριθμ. 211828/2016/14-01-2019 θετική γνωμοδότηση του δασαρχείου Κορίνθου, Διεύθυνση Δασών Κορινθίας της ΑΠΔΠΔΕΙ για τα ρέματα «Πράθι» και «Καρέλη».

18. Την αριθμ. 7686/293/29-01-2019 θετική γνωμοδότηση της Δ/νσης Υδάτων Αττικής (αριθμ. ΔΙ.ΠΕ.ΧΩ.ΣΧ. Πελοποννήσου 22065/31-01-2019).

19. Την αριθμ. οικ. 9114/343/29-01-2019 θετική γνωμοδότηση της Δ/νσης Υδάτων Αττικής (αριθμ. ΔΙ.ΠΕ. ΧΩ.ΣΧ. Πελοποννήσου 22058/31-01-2019), αποφασίζουμε:

Την επικύρωση καθορισμού των οριογραμμών τμήματος ρεμάτων «Κατουνίστρα», «Πράθι» και «Καρέλη», της Πόλεως Λουτρακίου, του Δήμου Λουτρακίου - Περαχώρας - Αγ. Θεοδώρων, της Π.Ε. Κορινθίας, της Περιφέρειας Πελοποννήσου, όπως αυτές αποτυπώνονται στα Τοπογραφικά Διαγράμματα Προτεινόμενης Οριοθέτησης (Αρ. Σχεδίου από 5.1 έως 5.9) για τα ρέματα «Πράθι» και «Καρέλη» ημερομηνίας Νοεμβρίου 2018 και κλίμακας 1: 1000 και στα Τοπογραφικά Διαγράμματα Προτεινόμενης Οριοθέτησης (Αρ. Σχεδίου από 5.1 έως 5.7) για το ρέμα «Κατουνίστρα» ημερομηνίας Νοεμβρίου 2018 και κλίμακας 1: 1000 της εταιρείας ENCODIA Σύμβουλοι Μηχανικοί ΕΠΕ που συνοδεύει την παρούσα και αποτελούν αναπόσπαστο τμήμα αυτής.

Ο καθορισμός των οριογραμμών στηρίχθηκε στην Υδραυλική Μελέτη, η οποία συντάχθηκε από την εταιρεία ENCODIA Σύμβουλοι Μηχανικοί ΕΠΕ ελέγχθηκε από τον Ιωάννη Μαντά, υπάλληλο της Δ/νσης Τεχνικών Έργων Π.Ε. Κορινθίας και θεωρήθηκε από τον Γεώργιο Κωστόγιαννη, Προϊστάμενο της Διεύθυνσης Τεχνικών Έργων Περιφέρειας Πελοποννήσου.

Οι οριογραμμές για τα ρέματα «Πράθι» και «Καρέλη» καθορίζονται από τις συντεταγμένες των κορυφών που ορίζονται από τα σημεία:

1, 2, 3,..., 14 για την αριστερή οριογραμμή και τα σημεία 398, 397, 396,..., 386 για τη δεξιά οριογραμμή (Αρ. Σχεδίου 5.1), 15, 16, 17,..., 53 για την αριστερή οριογραμμή και τα σημεία 385, 384, 383,..., 338, 337, 336,..., 293, 292,..., 249, 248, 247,...,233 για τη δεξιά οριογραμμή (Αρ. Σχεδίου 5.2), 54, 55, 56,..., 81 για την αριστερή οριογραμμή και τα σημεία 234, 233, 231,..., 203 για τη δεξιά οριογραμμή (Αρ. Σχεδίου 5.3), 82, 83, 84,...,93 για την αριστερή οριογραμμή και τα σημεία 202, 201, 200,..., 190 για τη δεξιά οριογραμμή (Αρ. Σχεδίου από 5.4), 94, 95, 96,..., 100 για την αριστερή οριογραμμή και τα σημεία 191, 190, 189,..., 181 για τη δεξιά οριογραμμή (Αρ. Σχεδίου από 5.5), 101, 102, 103,..., 109 για την αριστερή οριογραμμή και τα σημεία 181, 180, 179,..., 166 για τη δεξιά οριογραμμή (Αρ. Σχεδίου 5.7), 110, 111, 112,..., 130 για την αριστερή οριογραμμή και τα σημεία 165, 164, 163,..., 153 για τη δεξιά οριογραμμή (Αρ. Σχεδίου 5.8) και 131, 132, 133,..., 140 για την αριστερή οριογραμμή και τα σημεία 154, 153, 152,..., 1141 για τη δεξιά οριογραμμή (Αρ. Σχεδίου 5.9),

είναι εξαρτημένες από το ΕΓΣΑ '87 και αναγράφονται στα σχετικά Τοπογραφικά Διαγράμματα Προτεινόμενης Οριοθέτησης.

Οι οριογραμμές για το ρέματα «Κατουνίστρα» καθορίζονται από τις συντεταγμένες των κορυφών που ορίζονται από τα σημεία:

1, 2, 3,..., 13 για την αριστερή οριογραμμή και τα σημεία 346, 345, 344,..., 337 για τη δεξιά οριογραμμή (Αρ. Σχεδίου 5.1), 14, 15, 16,...,26 για την αριστερή οριογραμμή και τα σημεία 336, 335, 334,..., 316 για τη δεξιά οριογραμμή (Αρ. Σχεδίου 5.2), 27, 28, 29,...,57 για την αριστερή οριογραμμή και τα σημεία 315, 314, 313,..., 284 για τη δεξιά οριογραμμή (Αρ. Σχεδίου 5.3), 58, 59, 60,..., 86 για την αριστερή οριογραμμή και τα σημεία 283, 282, 281,..., 232 για τη δεξιά οριογραμμή (Αρ. Σχεδίου από 5.4), 87, 88, 89,..., 115 για την αριστερή οριογραμμή και τα σημεία 231, 230, 229,..., 190 για τη δεξιά οριογραμμή (Αρ. Σχεδίου από 5.5), 116, 117, 118,..., 145 για την αριστερή οριογραμμή και τα σημεία 189, 188, 187,..., 169 για τη δεξιά οριογραμμή (Αρ. Σχεδίου 5.6) και 146, 147, 148,..., 158 για την αριστερή οριογραμμή και τα σημεία 168, 167, 166,..., 159 για τη δεξιά οριογραμμή (Αρ. Σχεδίου 5.7).

είναι εξαρτημένες από το ΕΓΣΑ '87 και αναγράφονται στα σχετικά Τοπογραφικά Διαγράμματα Προτεινόμενης Οριοθέτησης.


Η ισχύς της απόφασης αυτής αρχίζει από τη δημοσίευσή της στην Εφημερίδα της Κυβερνήσεως.


Η απόφαση αυτή μαζί με τα συνημμένα Τοπογραφικά Διαγράμματα, να δημοσιευθούν στην Εφημερίδα της Κυβερνήσεως.

Τρίπολη, 7 Φεβρουαρίου 2019

Με εντολή Συντονιστή
Αποκεντρωμένης Διοίκησης
Ο Γενικός Διευθυντής
Περιβάλλοντος και Χωροταξικής Πολιτικής


ΔΙΟΝΥΣΙΟΣ ΠΑΝΑΓΙΩΤΟΠΟΥΛΟΣ

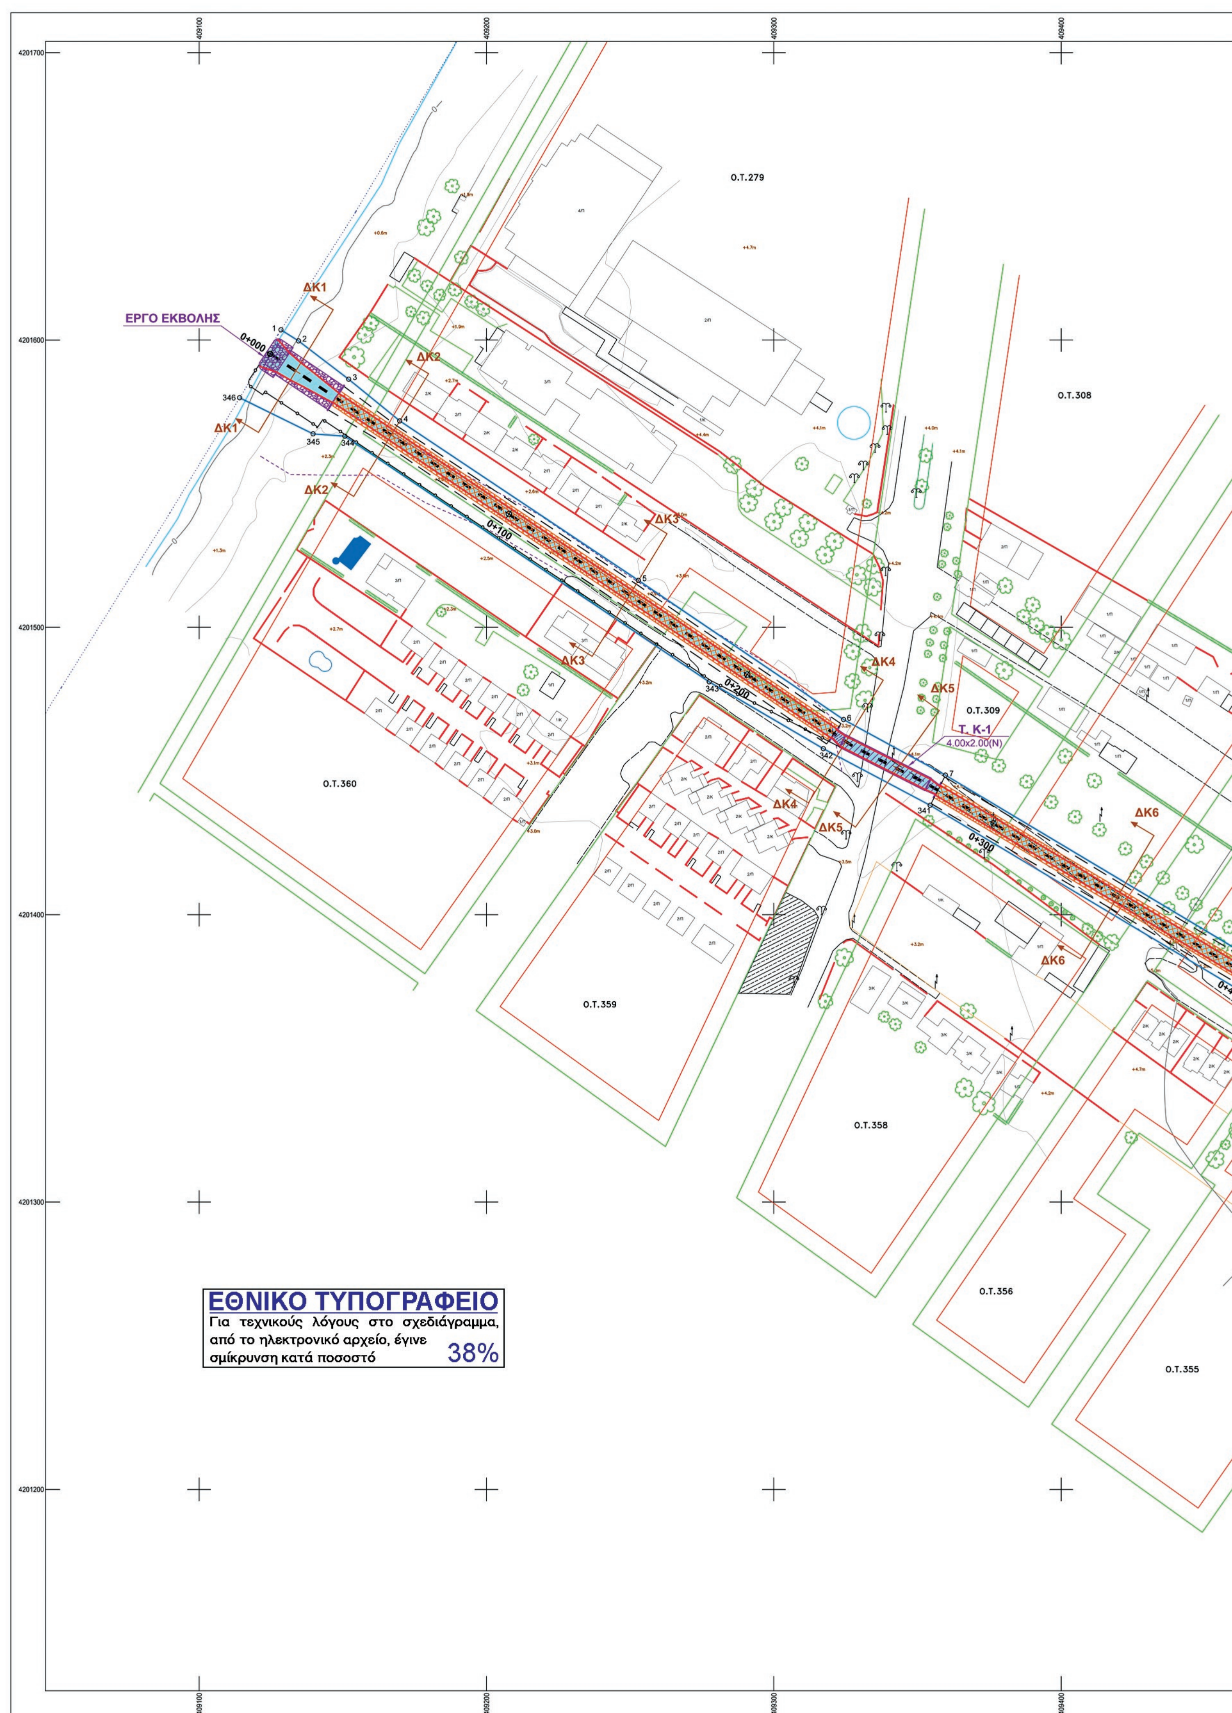
ΕΡΓΟ ΕΚΒΟΛΗΣ
ΔΚ1
ΔΚ2
ΔΚ3
ΔΚ4
ΔΚ5
ΔΚ6
0+000
0+100
0+200
0+300
0+400
Τ. Κ-1
4.00x2.00(N)
Ο.Τ.279
Ο.Τ.308
Ο.Τ.309
Ο.Τ.360
Ο.Τ.359
Ο.Τ.358
Ο.Τ.356
Ο.Τ.355
ΕΘΝΙΚΟ ΤΥΠΟΓΡΑΦΕΙΟ
Για τεχνικούς λόγους στο σχεδιάγραμμα, από το ηλεκτρονικό αρχείο, έγινε σμίκρυνση κατά ποσοστό 38%

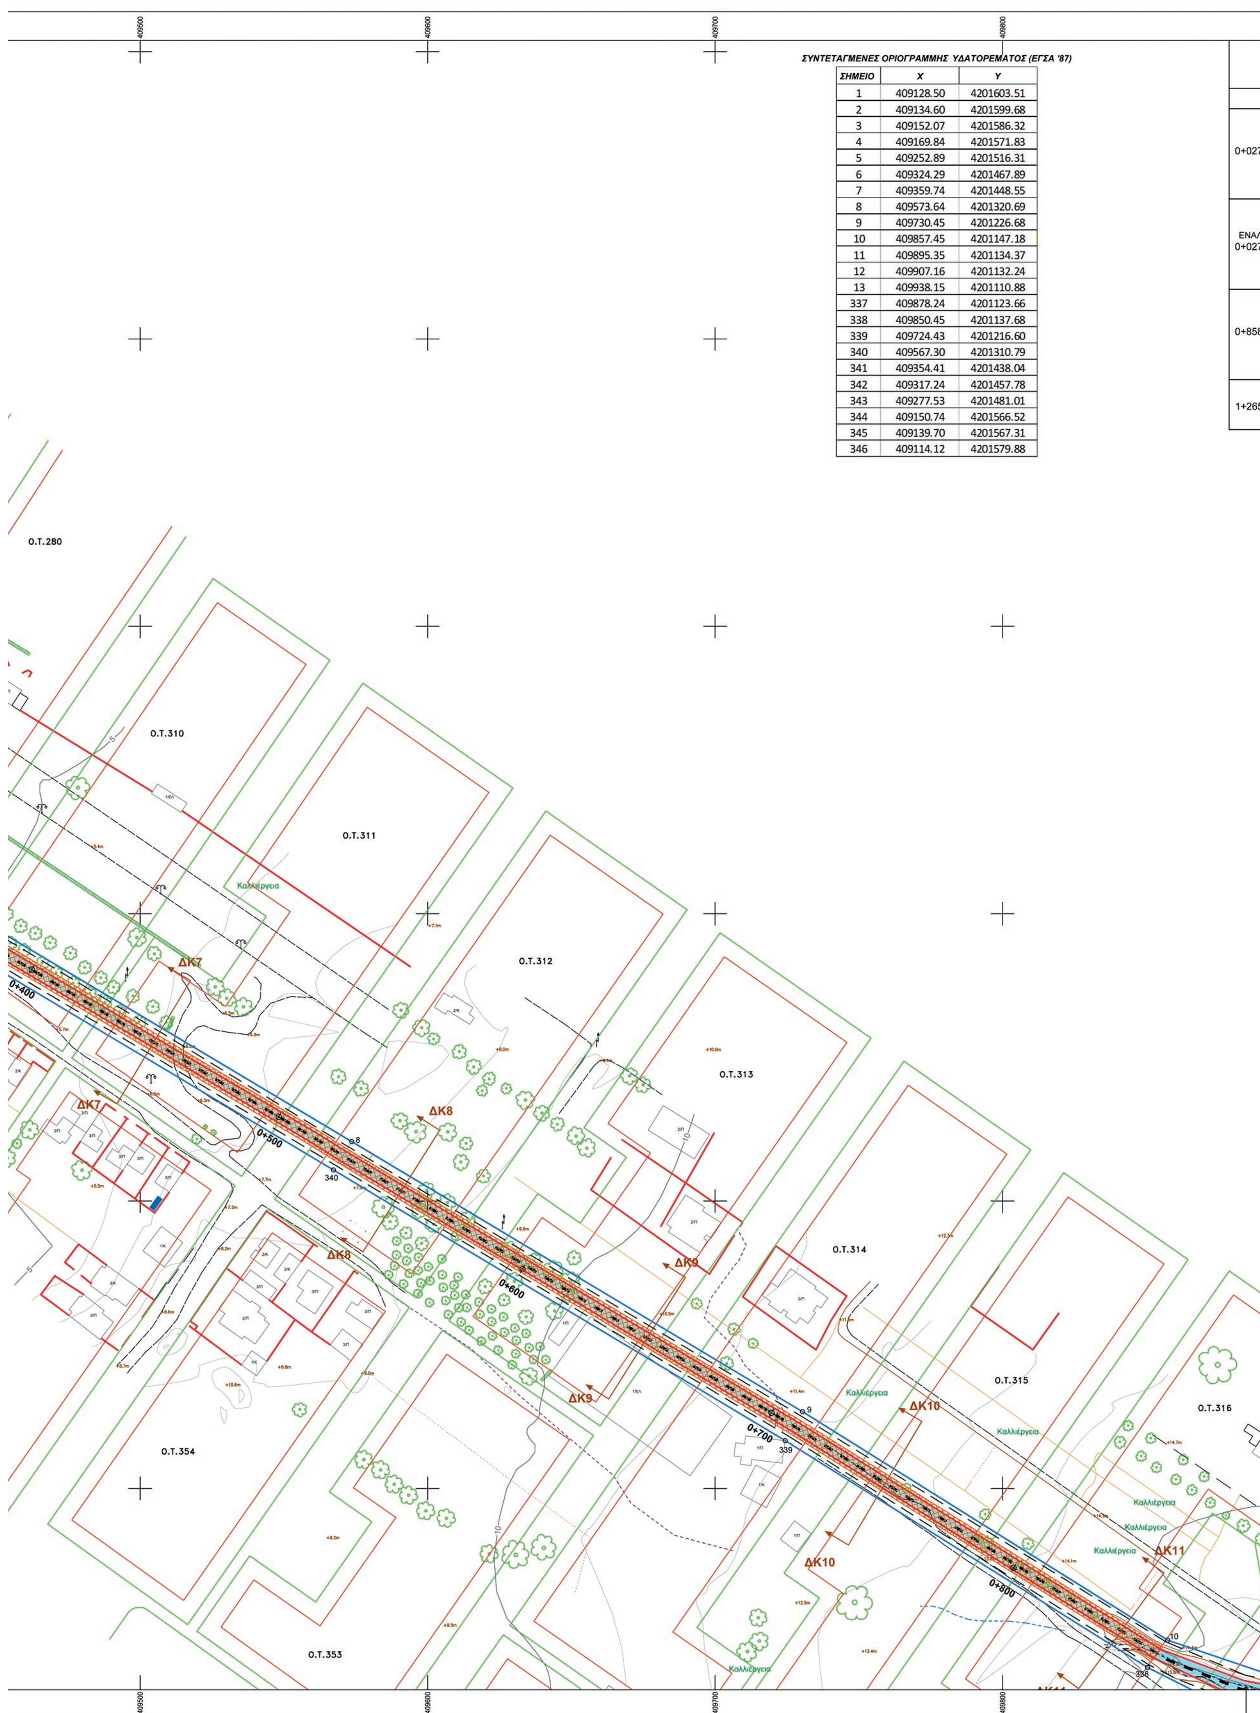


ΣΥΝΤΕΤΑΓΜΕΝΕΣ ΟΡΙΟΓΡΑΜΜΗΣ ΥΔΑΤΟΡΕΜΑΤΟΣ (ΕΓΣΑ '87)

ΣΗΜΕΙΟ	X	Y
1	409128.50	4201603.51
2	409134.60	4201599.68
3	409152.07	4201586.32
4	409169.84	4201571.83
5	409252.89	4201516.31
6	409324.29	4201467.89
7	409359.74	4201448.55
8	409573.64	4201320.69
9	409730.45	4201226.68
10	409857.45	4201147.18
11	409895.35	4201134.37
12	409907.16	4201132.24
13	409938.15	4201110.88
337	409878.24	4201123.66
338	409850.45	4201137.68
339	409724.43	4201216.60
340	409567.30	4201310.79
341	409354.41	4201438.04
342	409317.24	4201457.78
343	409277.53	4201481.01
344	409150.74	4201566.52
345	409139.70	4201567.31
346	409114.12	4201579.88

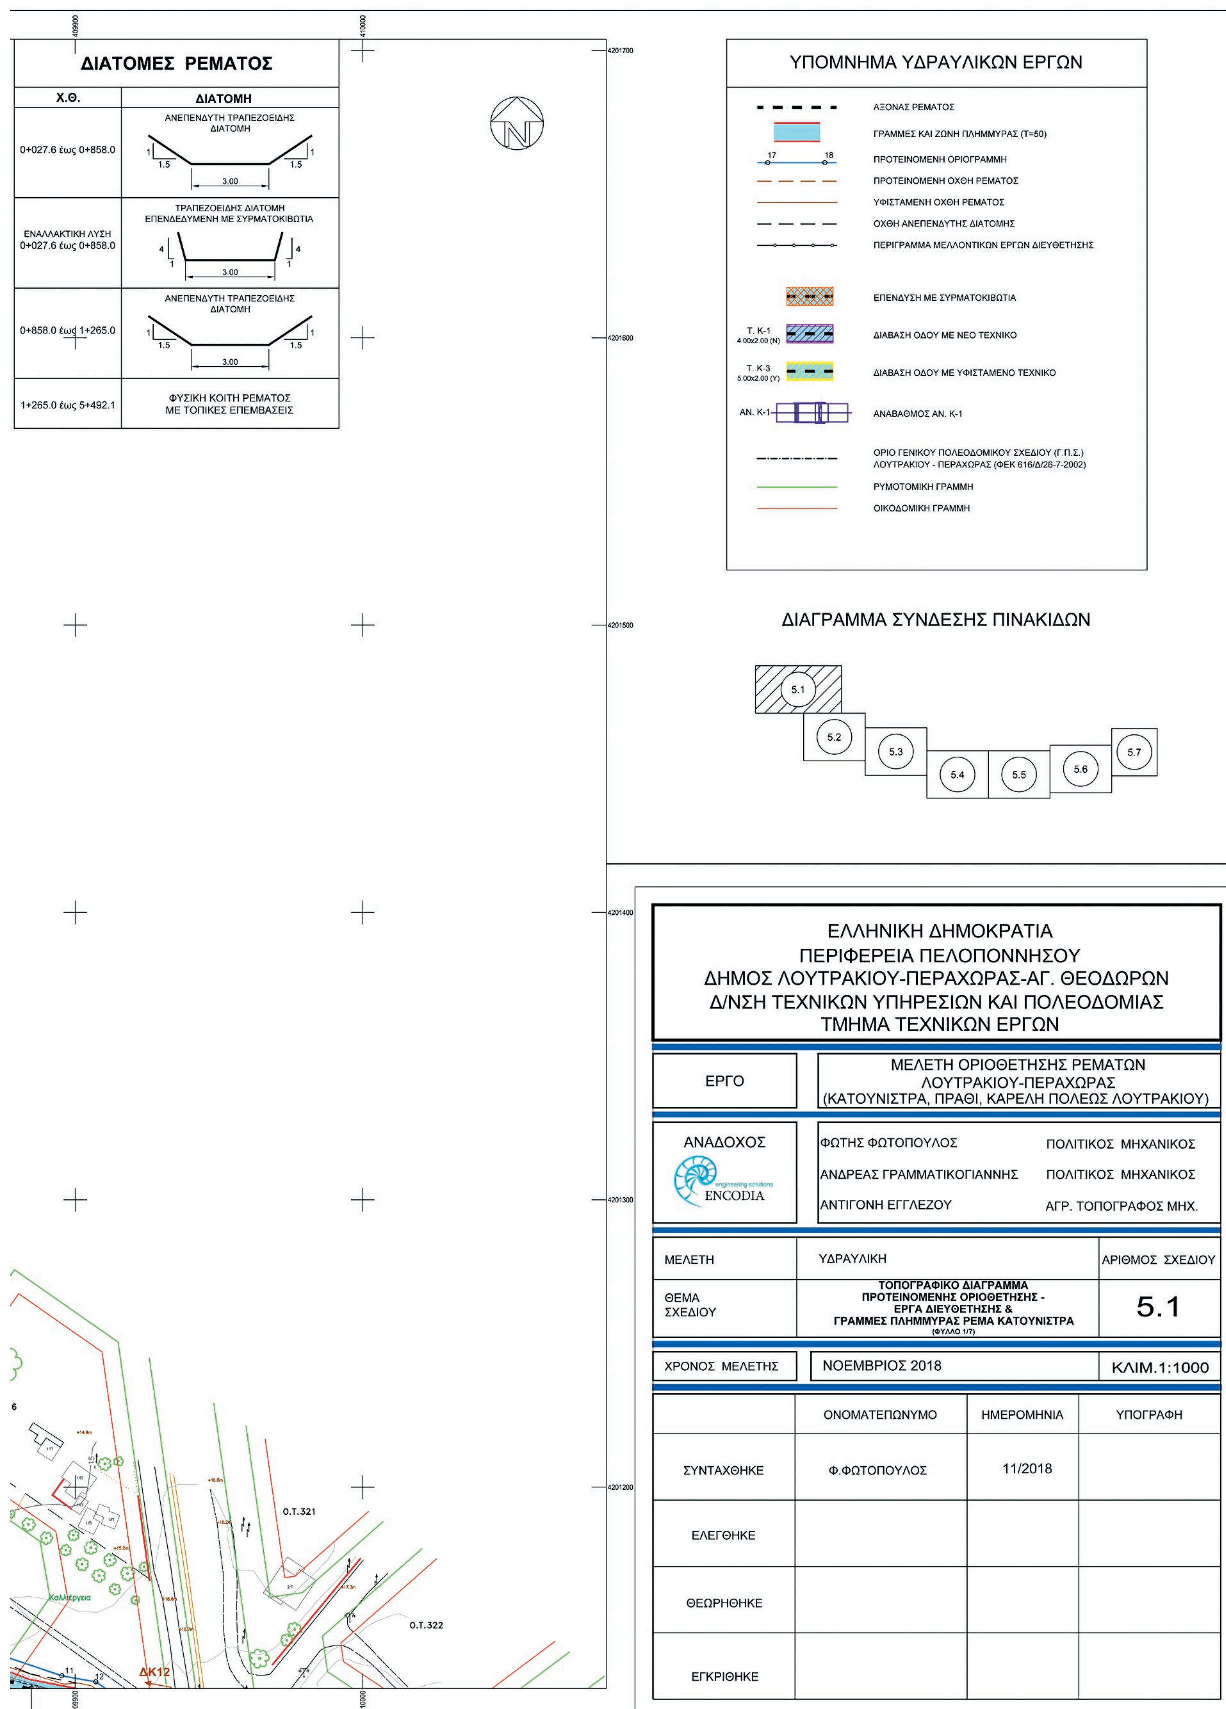

ΔΙΑΤΟΜΕΣ ΡΕΜΑΤΟΣ
Χ.Θ.
ΔΙΑΤΟΜΗ
0+027.6 έως 0+858.0
ΑΝΕΠΕΝΔΥΤΗ ΤΡΑΠΕΖΟΕΙΔΗΣ ΔΙΑΤΟΜΗ
ΕΝΑΛΛΑΚΤΙΚΗ ΛΥΣΗ 0+027.6 έως 0+858.0
ΤΡΑΠΕΖΟΕΙΔΗΣ ΔΙΑΤΟΜΗ ΕΠΕΝΔΕΔΥΜΕΝΗ ΜΕ ΣΥΡΜΑΤΟΚΙΒΩΤΙΑ
0+858.0 έως 1+265.0
ΑΝΕΠΕΝΔΥΤΗ ΤΡΑΠΕΖΟΕΙΔΗΣ ΔΙΑΤΟΜΗ
1+265.0 έως 5+492.1
ΦΥΣΙΚΗ ΚΟΙΤΗ ΡΕΜΑΤΟΣ ΜΕ ΤΟΠΙΚΕΣ ΕΠΕΜΒΑΣΕΙΣ
ΥΠΟΜΝΗΜΑ ΥΔΡΑΥΛΙΚΩΝ ΕΡΓΩΝ
ΑΞΟΝΑΣ ΡΕΜΑΤΟΣ
ΓΡΑΜΜΕΣ ΚΑΙ ΖΩΝΗ ΠΛΗΜΜΥΡΑΣ (Τ=50)
ΠΡΟΤΕΙΝΟΜΕΝΗ ΟΡΙΟΓΡΑΜΜΗ
ΠΡΟΤΕΙΝΟΜΕΝΗ ΟΧΘΗ ΡΕΜΑΤΟΣ
ΥΦΙΣΤΑΜΕΝΗ ΟΧΘΗ ΡΕΜΑΤΟΣ
ΟΧΘΗ ΑΝΕΠΕΝΔΥΤΗΣ ΔΙΑΤΟΜΗΣ
ΠΕΡΙΓΡΑΜΜΑ ΜΕΛΛΟΝΤΙΚΩΝ ΕΡΓΩΝ ΔΙΕΥΘΕΤΗΣΗΣ
ΕΠΕΝΔΥΣΗ ΜΕ ΣΥΡΜΑΤΟΚΙΒΩΤΙΑ
Τ. Κ-1 4.00x2.00 (Ν)
ΔΙΑΒΑΣΗ ΟΔΟΥ ΜΕ ΝΕΟ ΤΕΧΝΙΚΟ
Τ. Κ-3 5.00x2.00 (Υ)
ΔΙΑΒΑΣΗ ΟΔΟΥ ΜΕ ΥΦΙΣΤΑΜΕΝΟ ΤΕΧΝΙΚΟ
ΑΝ. Κ-1
ΑΝΑΒΑΘΜΟΣ ΑΝ. Κ-1
ΟΡΙΟ ΓΕΝΙΚΟΥ ΠΟΛΕΟΔΟΜΙΚΟΥ ΣΧΕΔΙΟΥ (Γ.Π.Σ.) ΛΟΥΤΡΑΚΙΟΥ - ΠΕΡΑΧΩΡΑΣ (ΦΕΚ 616/Δ/26-7-2002)
ΡΥΜΟΤΟΜΙΚΗ ΓΡΑΜΜΗ
ΟΙΚΟΔΟΜΙΚΗ ΓΡΑΜΜΗ
ΔΙΑΓΡΑΜΜΑ ΣΥΝΔΕΣΗΣ ΠΙΝΑΚΙΔΩΝ
5.1
5.2
5.3
5.4
5.5
5.6
5.7
ΕΛΛΗΝΙΚΗ ΔΗΜΟΚΡΑΤΙΑ
ΠΕΡΙΦΕΡΕΙΑ ΠΕΛΟΠΟΝΝΗΣΟΥ
ΔΗΜΟΣ ΛΟΥΤΡΑΚΙΟΥ-ΠΕΡΑΧΩΡΑΣ-ΑΓ. ΘΕΟΔΩΡΩΝ
Δ/ΝΣΗ ΤΕΧΝΙΚΩΝ ΥΠΗΡΕΣΙΩΝ ΚΑΙ ΠΟΛΕΟΔΟΜΙΑΣ
ΤΜΗΜΑ ΤΕΧΝΙΚΩΝ ΕΡΓΩΝ
ΕΡΓΟ
ΜΕΛΕΤΗ ΟΡΙΟΘΕΤΗΣΗΣ ΡΕΜΑΤΩΝ ΛΟΥΤΡΑΚΙΟΥ-ΠΕΡΑΧΩΡΑΣ (ΚΑΤΟΥΝΙΣΤΡΑ, ΠΡΑΘΙ, ΚΑΡΕΛΗ ΠΟΛΕΩΣ ΛΟΥΤΡΑΚΙΟΥ)
ΑΝΑΔΟΧΟΣ
ENCODIA engineering solutions
ΦΩΤΗΣ ΦΩΤΟΠΟΥΛΟΣ ΠΟΛΙΤΙΚΟΣ ΜΗΧΑΝΙΚΟΣ
ΑΝΔΡΕΑΣ ΓΡΑΜΜΑΤΙΚΟΓΙΑΝΝΗΣ ΠΟΛΙΤΙΚΟΣ ΜΗΧΑΝΙΚΟΣ
ΑΝΤΙΓΟΝΗ ΕΓΓΛΕΖΟΥ ΑΓΡ. ΤΟΠΟΓΡΑΦΟΣ ΜΗΧ.
ΜΕΛΕΤΗ
ΥΔΡΑΥΛΙΚΗ
ΑΡΙΘΜΟΣ ΣΧΕΔΙΟΥ
ΘΕΜΑ ΣΧΕΔΙΟΥ
ΤΟΠΟΓΡΑΦΙΚΟ ΔΙΑΓΡΑΜΜΑ ΠΡΟΤΕΙΝΟΜΕΝΗΣ ΟΡΙΟΘΕΤΗΣΗΣ - ΕΡΓΑ ΔΙΕΥΘΕΤΗΣΗΣ & ΓΡΑΜΜΕΣ ΠΛΗΜΜΥΡΑΣ ΡΕΜΑ ΚΑΤΟΥΝΙΣΤΡΑ (ΦΥΛΛΟ 1/7)
5.1
ΧΡΟΝΟΣ ΜΕΛΕΤΗΣ
ΝΟΕΜΒΡΙΟΣ 2018
ΚΛΙΜ.1:1000
ΟΝΟΜΑΤΕΠΩΝΥΜΟ
ΗΜΕΡΟΜΗΝΙΑ
ΥΠΟΓΡΑΦΗ
ΣΥΝΤΑΧΘΗΚΕ
Φ.ΦΩΤΟΠΟΥΛΟΣ
11/2018
ΕΛΕΓΘΗΚΕ
ΘΕΩΡΗΘΗΚΕ
ΕΓΚΡΙΘΗΚΕ
Ο.Τ.321
Ο.Τ.322
ΔΚ12
Καλλιέργεια

ΕΘΝΙΚΟ ΤΥΠΟΓΡΑΦΕΙΟ
Για τεχνικούς λόγους στο σχεδιάγραμμα, από το ηλεκτρονικό αρχείο, έγινε σμίκρυνση κατά ποσοστό 33%

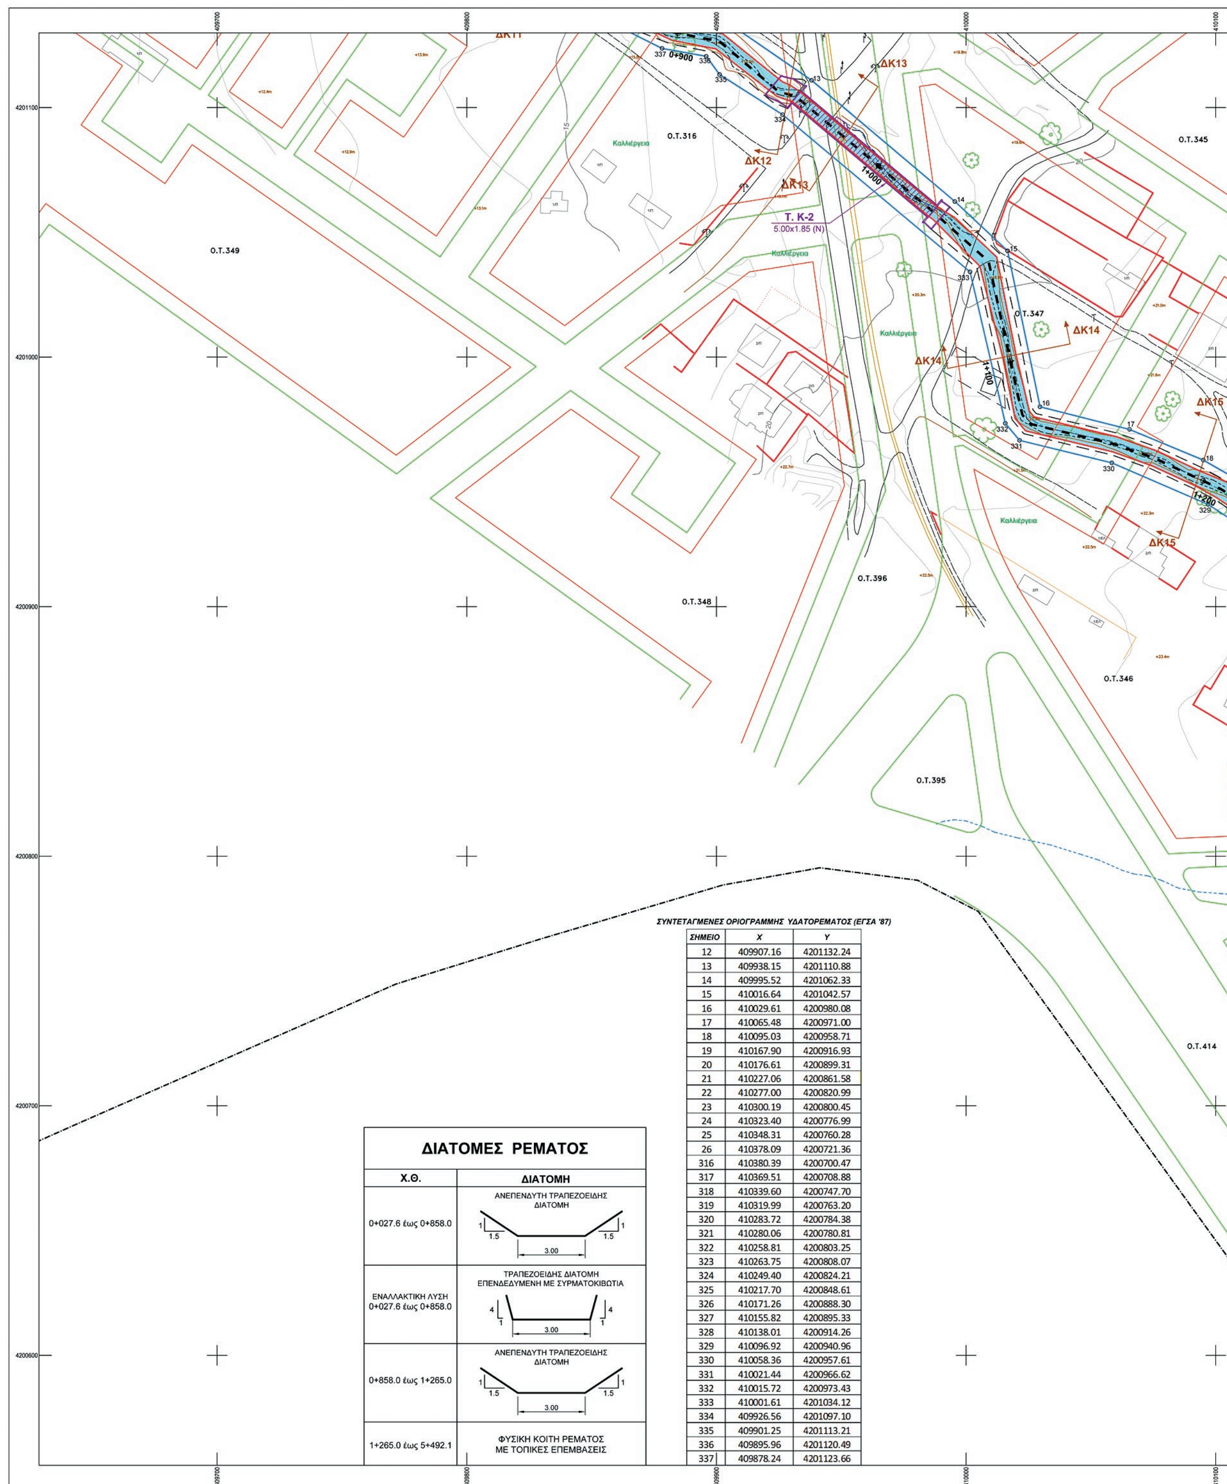


ΣΥΝΤΕΤΑΓΜΕΝΕΣ ΟΡΙΟΓΡΑΜΜΗΣ ΥΔΑΤΟΡΕΜΑΤΟΣ (ΕΓΣΑ '87)


ΣΗΜΕΙΟ	X	Y
12	409907.16	4201132.24
13	409938.15	4201110.88
14	409995.52	4201062.33
15	410016.64	4201042.57
16	410029.61	4200980.08
17	410065.48	4200971.00
18	410095.03	4200958.71
19	410167.90	4200916.93
20	410176.61	4200899.31
21	410227.06	4200861.58
22	410277.00	4200820.99
23	410300.19	4200800.45
24	410323.40	4200776.99
25	410348.31	4200760.28
26	410378.09	4200721.36
316	410380.39	4200700.47
317	410369.51	4200708.88
318	410339.60	4200747.70
319	410319.99	4200763.20
320	410283.72	4200784.38
321	410280.06	4200780.81
322	410258.81	4200803.25
323	410263.75	4200808.07
324	410249.40	4200824.21
325	410217.70	4200848.61
326	410171.26	4200888.30
327	410155.82	4200895.33
328	410138.01	4200914.26
329	410096.92	4200940.96
330	410058.36	4200957.61
331	410021.44	4200966.62
332	410015.72	4200973.43
333	410001.61	4201034.12
334	409926.56	4201097.10
335	409901.25	4201113.21
336	409895.96	4201120.49
337	409878.24	4201123.66


ΔΙΑΤΟΜΕΣ ΡΕΜΑΤΟΣ

Χ.Θ.	ΔΙΑΤΟΜΗ
0+027.6 έως 0+858.0	ΑΝΕΠΕΝΔΥΤΗ ΤΡΑΠΕΖΟΕΙΔΗΣ ΔΙΑΤΟΜΗ (1 / 1.5, 3.00, 1.5 / 1)
ΕΝΑΛΛΑΚΤΙΚΗ ΛΥΣΗ 0+027.6 έως 0+858.0	ΤΡΑΠΕΖΟΕΙΔΗΣ ΔΙΑΤΟΜΗ ΕΠΕΝΔΕΔΥΜΕΝΗ ΜΕ ΣΥΡΜΑΤΟΚΙΒΩΤΙΑ (4 / 1, 3.00, 4 / 1)
0+858.0 έως 1+265.0	ΑΝΕΠΕΝΔΥΤΗ ΤΡΑΠΕΖΟΕΙΔΗΣ ΔΙΑΤΟΜΗ (1 / 1.5, 3.00, 1.5 / 1)
1+265.0 έως 5+492.1	ΦΥΣΙΚΗ ΚΟΙΤΗ ΡΕΜΑΤΟΣ ΜΕ ΤΟΠΙΚΕΣ ΕΠΕΜΒΑΣΕΙΣ

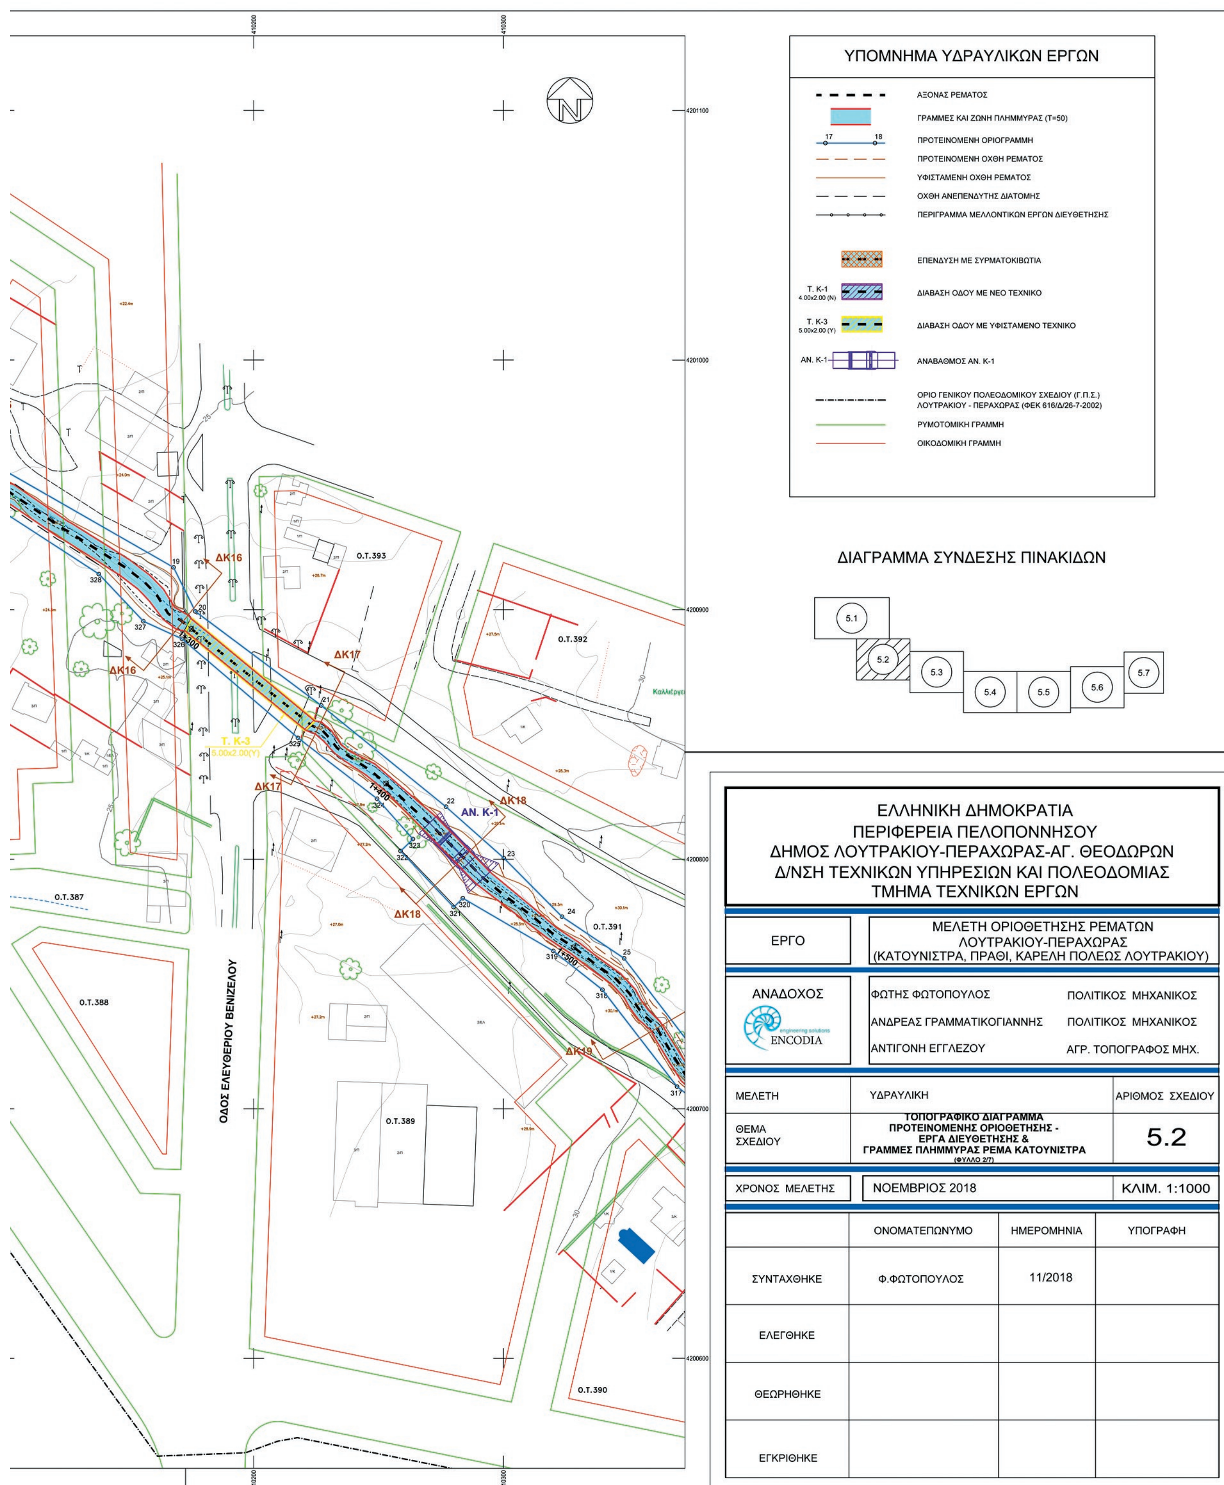
ΥΠΟΜΝΗΜΑ ΥΔΡΑΥΛΙΚΩΝ ΕΡΓΩΝ
ΑΞΟΝΑΣ ΡΕΜΑΤΟΣ
ΓΡΑΜΜΕΣ ΚΑΙ ΖΩΝΗ ΠΛΗΜΜΥΡΑΣ (T=50)
ΠΡΟΤΕΙΝΟΜΕΝΗ ΟΡΙΟΓΡΑΜΜΗ
ΠΡΟΤΕΙΝΟΜΕΝΗ ΟΧΘΗ ΡΕΜΑΤΟΣ
ΥΦΙΣΤΑΜΕΝΗ ΟΧΘΗ ΡΕΜΑΤΟΣ
ΟΧΘΗ ΑΝΕΠΕΝΔΥΤΗΣ ΔΙΑΤΟΜΗΣ
ΠΕΡΙΓΡΑΜΜΑ ΜΕΛΛΟΝΤΙΚΩΝ ΕΡΓΩΝ ΔΙΕΥΘΕΤΗΣΗΣ
ΕΠΕΝΔΥΣΗ ΜΕ ΣΥΡΜΑΤΟΚΙΒΩΤΙΑ
Τ. Κ-1 4.00x2.00 (Ν)
ΔΙΑΒΑΣΗ ΟΔΟΥ ΜΕ ΝΕΟ ΤΕΧΝΙΚΟ
Τ. Κ-3 5.00x2.00 (Υ)
ΔΙΑΒΑΣΗ ΟΔΟΥ ΜΕ ΥΦΙΣΤΑΜΕΝΟ ΤΕΧΝΙΚΟ
ΑΝ. Κ-1
ΑΝΑΒΑΘΜΟΣ ΑΝ. Κ-1
ΟΡΙΟ ΓΕΝΙΚΟΥ ΠΟΛΕΟΔΟΜΙΚΟΥ ΣΧΕΔΙΟΥ (Γ.Π.Σ.) ΛΟΥΤΡΑΚΙΟΥ - ΠΕΡΑΧΩΡΑΣ (ΦΕΚ 616/Δ/26-7-2002)
ΡΥΜΟΤΟΜΙΚΗ ΓΡΑΜΜΗ
ΟΙΚΟΔΟΜΙΚΗ ΓΡΑΜΜΗ
ΔΙΑΓΡΑΜΜΑ ΣΥΝΔΕΣΗΣ ΠΙΝΑΚΙΔΩΝ
5.1
5.2
5.3
5.4
5.5
5.6
5.7
ΔΚ16
ΔΚ17
ΔΚ18
ΔΚ19
Τ. Κ-3
5.00x2.00(Υ)
ΑΝ. Κ-1
Ο.Τ.393
Ο.Τ.392
Ο.Τ.391
Ο.Τ.387
Ο.Τ.388
Ο.Τ.389
Ο.Τ.390
ΟΔΟΣ ΕΛΕΥΘΕΡΙΟΥ ΒΕΝΙΖΕΛΟΥ
4201100
4201000
4200900
4200800
4200700
4200600
410200
410300
ΕΛΛΗΝΙΚΗ ΔΗΜΟΚΡΑΤΙΑ
ΠΕΡΙΦΕΡΕΙΑ ΠΕΛΟΠΟΝΝΗΣΟΥ
ΔΗΜΟΣ ΛΟΥΤΡΑΚΙΟΥ-ΠΕΡΑΧΩΡΑΣ-ΑΓ. ΘΕΟΔΩΡΩΝ
Δ/ΝΣΗ ΤΕΧΝΙΚΩΝ ΥΠΗΡΕΣΙΩΝ ΚΑΙ ΠΟΛΕΟΔΟΜΙΑΣ
ΤΜΗΜΑ ΤΕΧΝΙΚΩΝ ΕΡΓΩΝ
ΕΡΓΟ
ΜΕΛΕΤΗ ΟΡΙΟΘΕΤΗΣΗΣ ΡΕΜΑΤΩΝ ΛΟΥΤΡΑΚΙΟΥ-ΠΕΡΑΧΩΡΑΣ (ΚΑΤΟΥΝΙΣΤΡΑ, ΠΡΑΘΙ, ΚΑΡΕΛΗ ΠΟΛΕΩΣ ΛΟΥΤΡΑΚΙΟΥ)
ΑΝΑΔΟΧΟΣ
ENCODIA
ΦΩΤΗΣ ΦΩΤΟΠΟΥΛΟΣ ΠΟΛΙΤΙΚΟΣ ΜΗΧΑΝΙΚΟΣ
ΑΝΔΡΕΑΣ ΓΡΑΜΜΑΤΙΚΟΓΙΑΝΝΗΣ ΠΟΛΙΤΙΚΟΣ ΜΗΧΑΝΙΚΟΣ
ΑΝΤΙΓΟΝΗ ΕΓΓΛΕΖΟΥ ΑΓΡ. ΤΟΠΟΓΡΑΦΟΣ ΜΗΧ.
ΜΕΛΕΤΗ
ΥΔΡΑΥΛΙΚΗ
ΑΡΙΘΜΟΣ ΣΧΕΔΙΟΥ
ΘΕΜΑ ΣΧΕΔΙΟΥ
ΤΟΠΟΓΡΑΦΙΚΟ ΔΙΑΓΡΑΜΜΑ ΠΡΟΤΕΙΝΟΜΕΝΗΣ ΟΡΙΟΘΕΤΗΣΗΣ - ΕΡΓΑ ΔΙΕΥΘΕΤΗΣΗΣ & ΓΡΑΜΜΕΣ ΠΛΗΜΜΥΡΑΣ ΡΕΜΑ ΚΑΤΟΥΝΙΣΤΡΑ (ΦΥΛΛΟ 2/7)
5.2
ΧΡΟΝΟΣ ΜΕΛΕΤΗΣ
ΝΟΕΜΒΡΙΟΣ 2018
ΚΛΙΜ. 1:1000
ΟΝΟΜΑΤΕΠΩΝΥΜΟ
ΗΜΕΡΟΜΗΝΙΑ
ΥΠΟΓΡΑΦΗ
ΣΥΝΤΑΧΘΗΚΕ
Φ.ΦΩΤΟΠΟΥΛΟΣ
11/2018
ΕΛΕΓΘΗΚΕ
ΘΕΩΡΗΘΗΚΕ
ΕΓΚΡΙΘΗΚΕ

ΕΘΝΙΚΟ ΤΥΠΟΓΡΑΦΕΙΟ
Για τεχνικούς λόγους στο σχεδιάγραμμα, από το ηλεκτρονικό αρχείο, έγινε σμίκρυνση κατά ποσοστό 33%

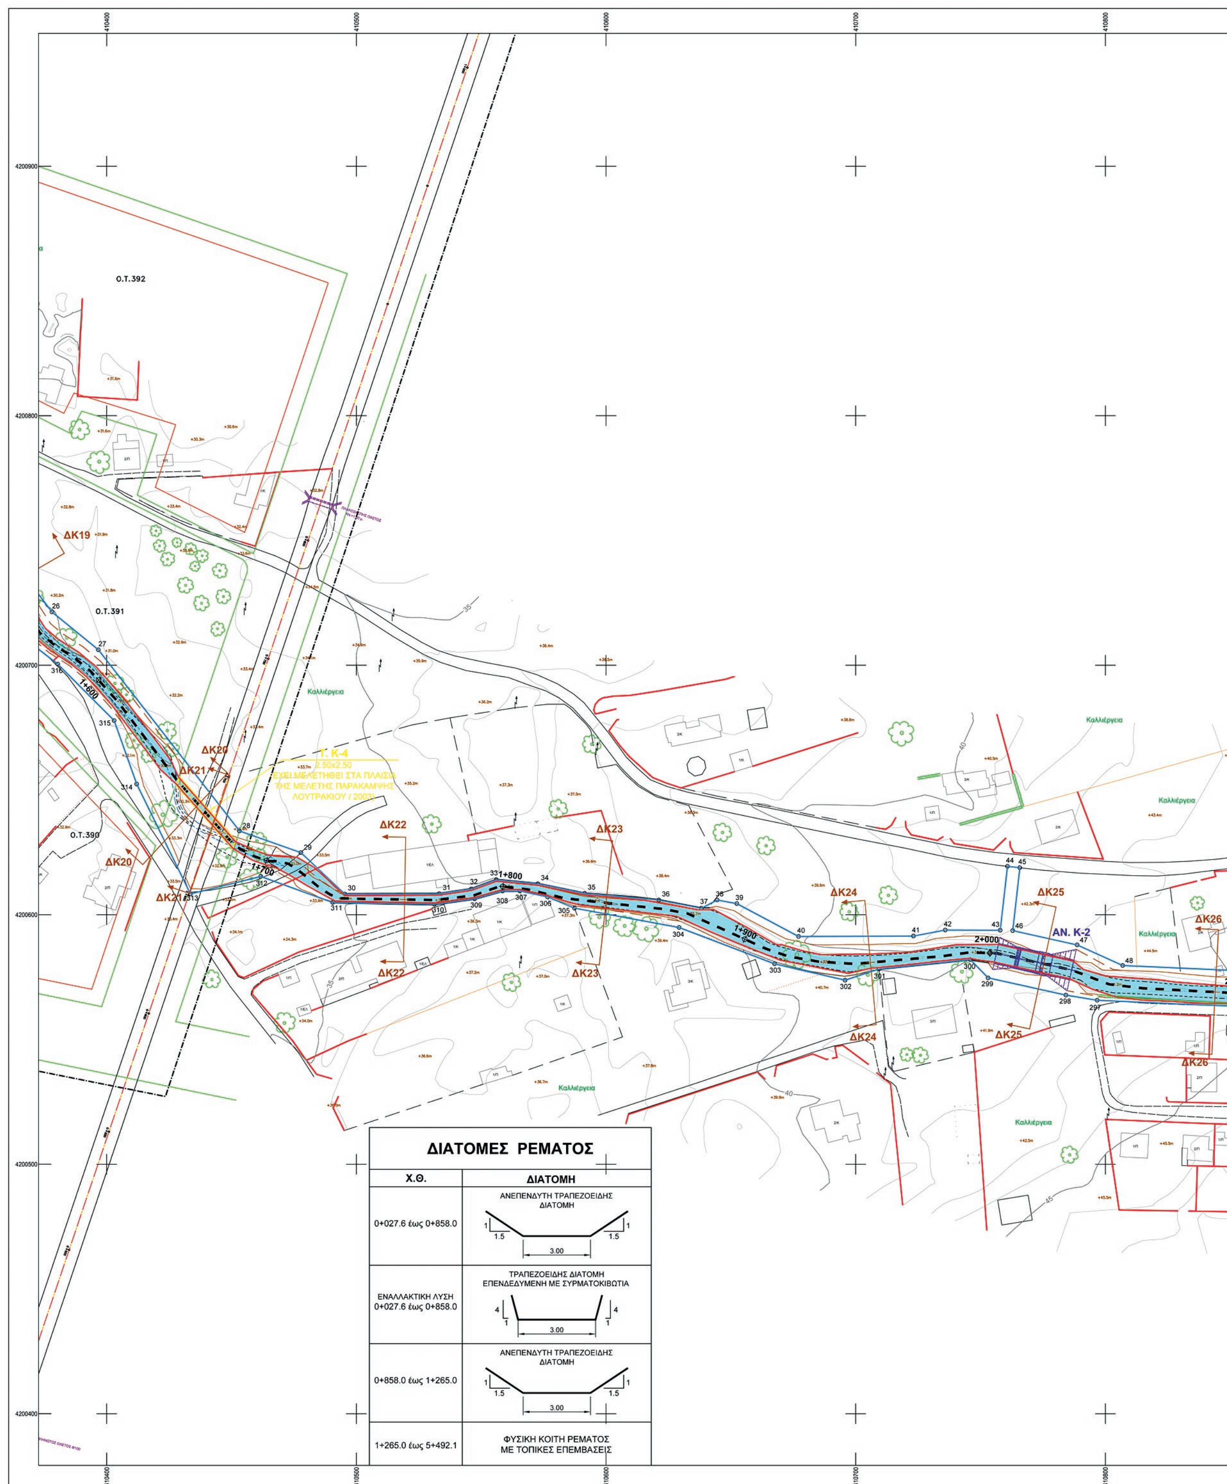

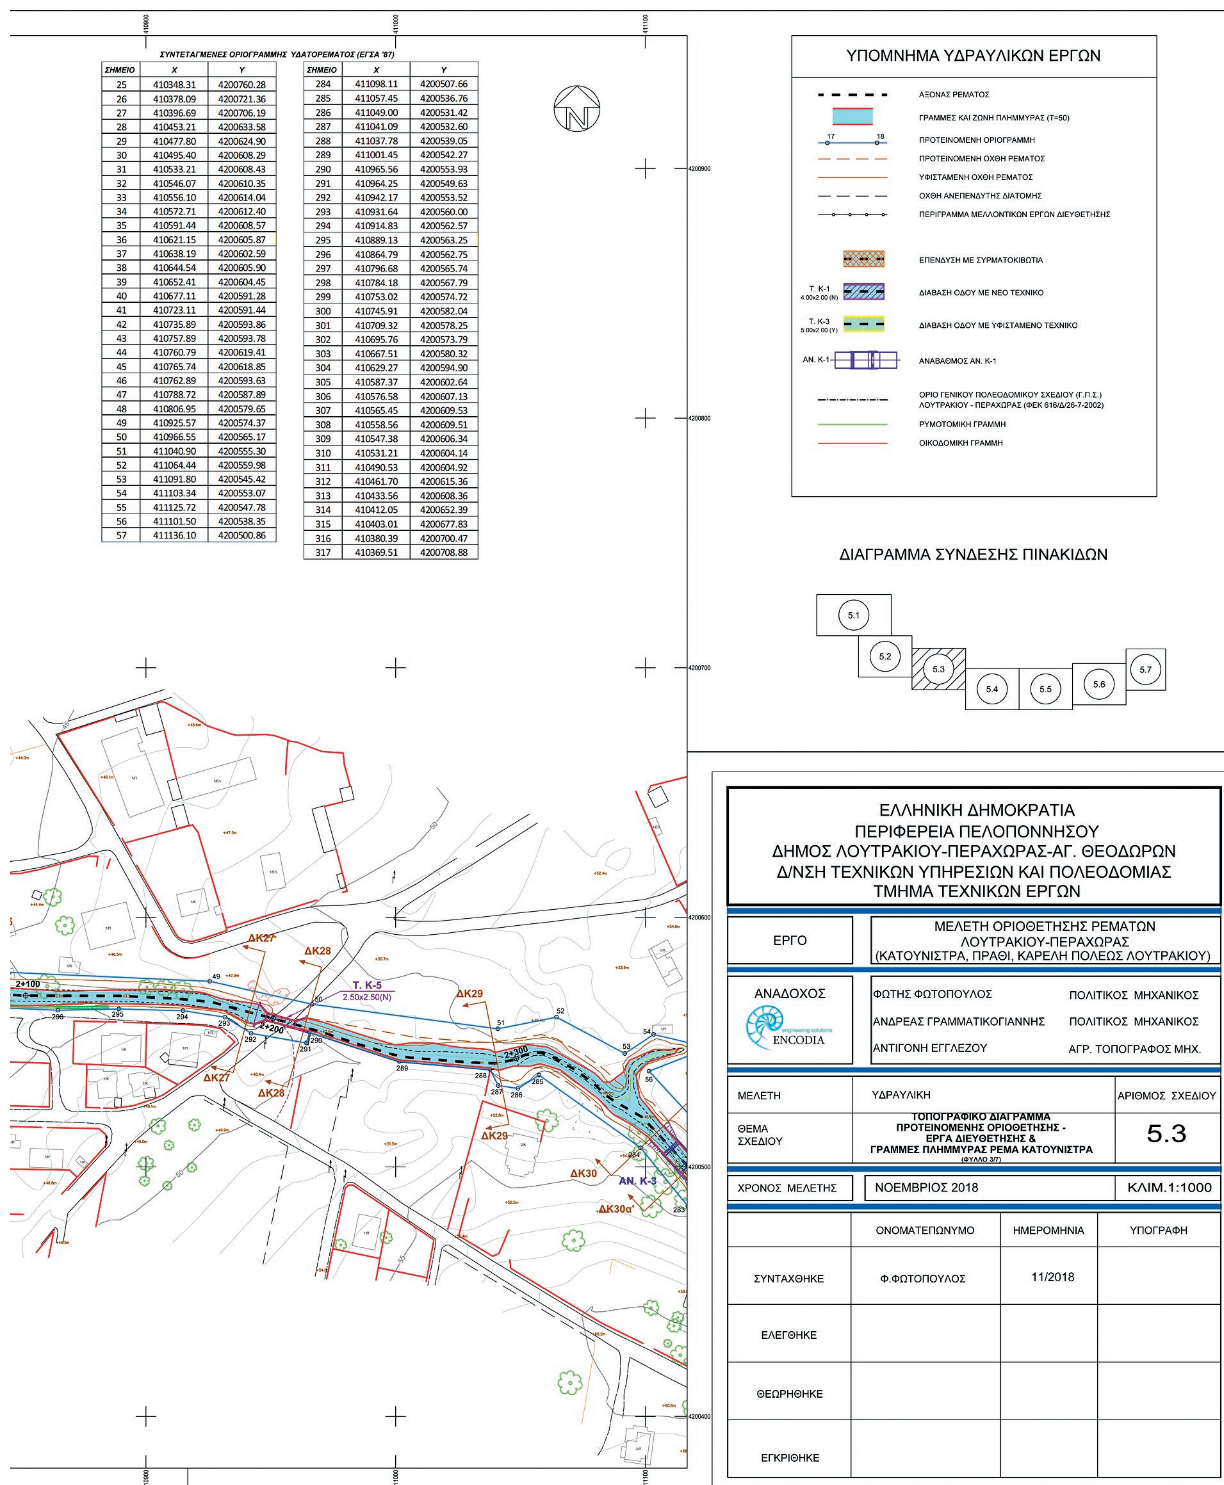


ΣΥΝΤΕΤΑΓΜΕΝΕΣ ΟΡΙΟΓΡΑΜΜΗΣ ΥΔΑΤΟΡΕΜΑΤΟΣ (ΕΓΣΑ '87)

ΣΗΜΕΙΟ	X	Y
25	410348.31	4200760.28
26	410378.09	4200721.36
27	410396.69	4200706.19
28	410453.21	4200633.58
29	410477.80	4200624.90
30	410495.40	4200608.29
31	410533.21	4200608.43
32	410546.07	4200610.35
33	410556.10	4200614.04
34	410572.71	4200612.40
35	410591.44	4200608.57
36	410621.15	4200605.87
37	410638.19	4200602.59
38	410644.54	4200605.90
39	410652.41	4200604.45
40	410677.11	4200591.28
41	410723.11	4200591.44
42	410735.89	4200593.86
43	410757.89	4200593.78
44	410760.79	4200619.41
45	410765.74	4200618.85
46	410762.89	4200593.63
47	410788.72	4200587.89
48	410806.95	4200579.65
49	410925.57	4200574.37
50	410966.55	4200565.17
51	411040.90	4200555.30
52	411064.44	4200559.98
53	411091.80	4200545.42
54	411103.34	4200553.07
55	411125.72	4200547.78
56	411101.50	4200538.35
57	411136.10	4200500.86

ΣΗΜΕΙΟ	X	Y
284	411098.11	4200507.66
285	411057.45	4200536.76
286	411049.00	4200531.42
287	411041.09	4200532.60
288	411037.78	4200539.05
289	411001.45	4200542.27
290	410965.56	4200553.93
291	410964.25	4200549.63
292	410942.17	4200553.52
293	410931.64	4200560.00
294	410914.83	4200562.57
295	410889.13	4200563.25
296	410864.79	4200562.75
297	410796.68	4200565.74
298	410784.18	4200567.79
299	410753.02	4200574.72
300	410745.91	4200582.04
301	410709.32	4200578.25
302	410695.76	4200573.79
303	410667.51	4200580.32
304	410629.27	4200594.90
305	410587.37	4200602.64
306	410576.58	4200607.13
307	410565.45	4200609.53
308	410558.56	4200609.51
309	410547.38	4200606.34
310	410531.21	4200604.14
311	410490.53	4200604.92
312	410461.70	4200615.36
313	410433.56	4200608.36
314	410412.05	4200652.39
315	410403.01	4200677.83
316	410380.39	4200700.47
317	410369.51	4200708.88


ΕΘΝΙΚΟ ΤΥΠΟΓΡΑΦΕΙΟ
Για τεχνικούς λόγους στο σχεδιάγραμμα, από το ηλεκτρονικό αρχείο, έγινε σμίκρυνση κατά ποσοστό 33%

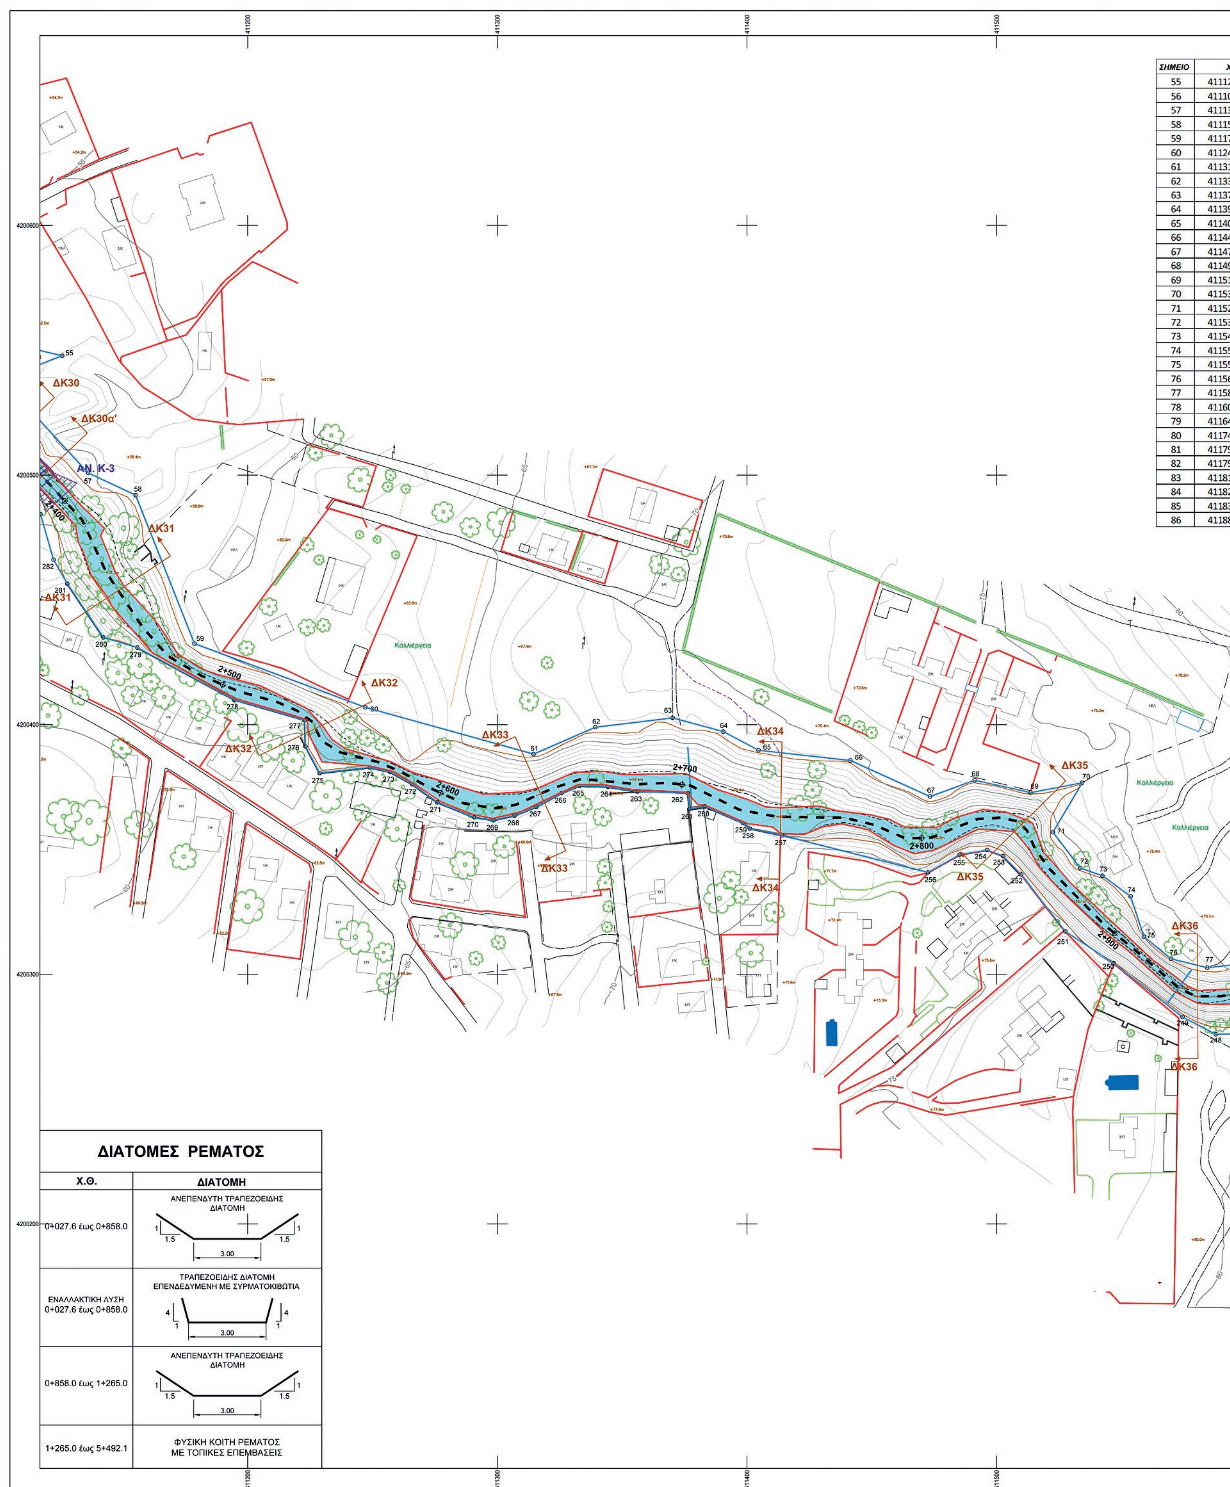

ΣΗΜΕΙΟ	X
55	411125
56	411101
57	411136
58	411155
59	411178
60	411247
61	411314
62	411339
63	411370
64	411390
65	411404
66	411441
67	411473
68	411491
69	411513
70	411534
71	411522
72	411533
73	411542
74	411553
75	411558
76	411569
77	411584
78	411600
79	411647
80	411741
81	411790
82	411799
83	411816
84	411823
85	411832
86	411881

ΔΙΑΤΟΜΕΣ ΡΕΜΑΤΟΣ

Χ.Θ.	ΔΙΑΤΟΜΗ
0+027.6 έως 0+858.0	ΑΝΕΠΕΝΔΥΤΗ ΤΡΑΠΕΖΟΕΙΔΗΣ ΔΙΑΤΟΜΗ (1 / 1.5, 3.00, 1 / 1.5)
ΕΝΑΛΛΑΚΤΙΚΗ ΛΥΣΗ 0+027.6 έως 0+858.0	ΤΡΑΠΕΖΟΕΙΔΗΣ ΔΙΑΤΟΜΗ ΕΠΕΝΔΕΔΥΜΕΝΗ ΜΕ ΣΥΡΜΑΤΟΚΙΒΩΤΙΑ (4 / 1, 3.00, 4 / 1)
0+858.0 έως 1+265.0	ΑΝΕΠΕΝΔΥΤΗ ΤΡΑΠΕΖΟΕΙΔΗΣ ΔΙΑΤΟΜΗ (1 / 1.5, 3.00, 1 / 1.5)
1+265.0 έως 5+492.1	ΦΥΣΙΚΗ ΚΟΙΤΗ ΡΕΜΑΤΟΣ ΜΕ ΤΟΠΙΚΕΣ ΕΠΕΜΒΑΣΕΙΣ

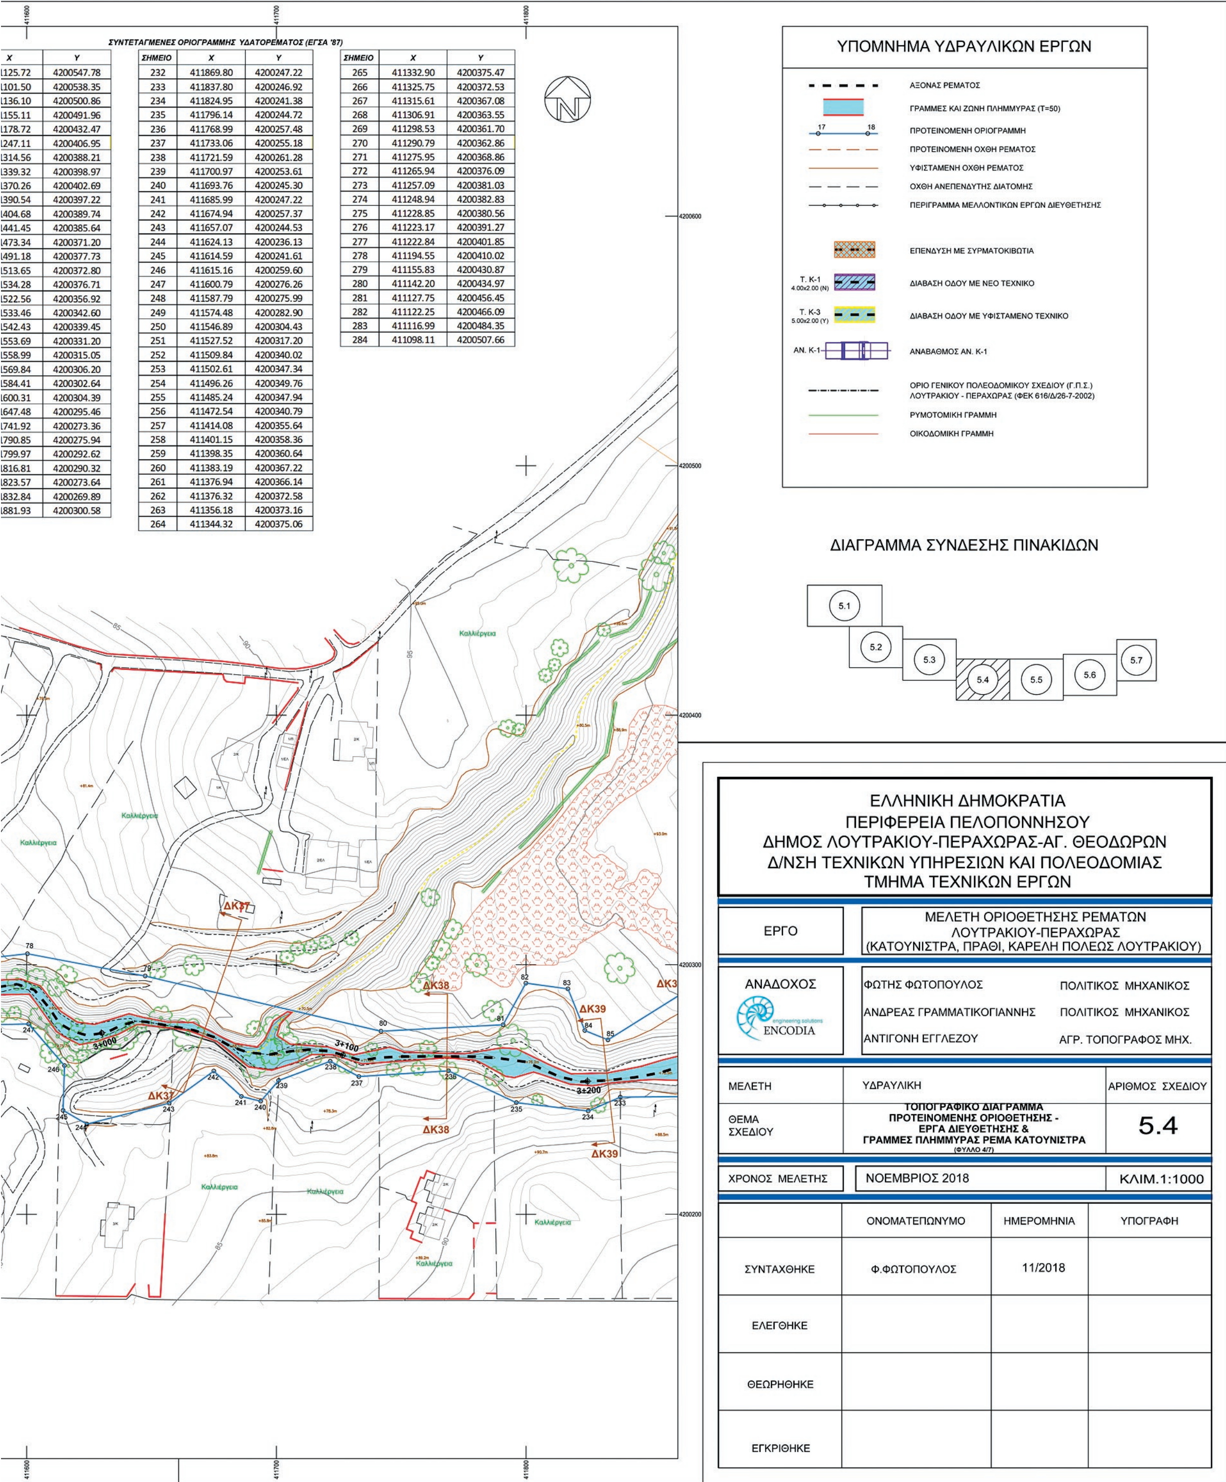


ΣΥΝΤΕΤΑΓΜΕΝΕΣ ΟΡΙΟΓΡΑΜΜΗΣ ΥΔΑΤΟΡΕΜΑΤΟΣ (ΕΓΣΑ '87)

X	Y
1125.72	4200547.78
1101.50	4200538.35
1136.10	4200500.86
1155.11	4200491.96
1178.72	4200432.47
1247.11	4200406.95
1314.56	4200388.21
1339.32	4200398.97
1370.26	4200402.69
1390.54	4200397.22
1404.68	4200389.74
1441.45	4200385.64
1473.34	4200371.20
1491.18	4200377.73
1513.65	4200372.80
1534.28	4200376.71
1522.56	4200356.92
1533.46	4200342.60
1542.43	4200339.45
1553.69	4200331.20
1558.99	4200315.05
1569.84	4200306.20
1584.41	4200302.64
1600.31	4200304.39
1647.48	4200295.46
1741.92	4200273.36
1790.85	4200275.94
1799.97	4200292.62
1816.81	4200290.32
1823.57	4200273.64
1832.84	4200269.89
1881.93	4200300.58

ΣΗΜΕΙΟ	X	Y
232	411869.80	4200247.22
233	411837.80	4200246.92
234	411824.95	4200241.38
235	411796.14	4200244.72
236	411768.99	4200257.48
237	411733.06	4200255.18
238	411721.59	4200261.28
239	411700.97	4200253.61
240	411693.76	4200245.30
241	411685.99	4200247.22
242	411674.94	4200257.37
243	411657.07	4200244.53
244	411624.13	4200236.13
245	411614.59	4200241.61
246	411615.16	4200259.60
247	411600.79	4200276.26
248	411587.79	4200275.99
249	411574.48	4200282.90
250	411546.89	4200304.43
251	411527.52	4200317.20
252	411509.84	4200340.02
253	411502.61	4200347.34
254	411496.26	4200349.76
255	411485.24	4200347.94
256	411472.54	4200340.79
257	411414.08	4200355.64
258	411401.15	4200358.36
259	411398.35	4200360.64
260	411383.19	4200367.22
261	411376.94	4200366.14
262	411376.32	4200372.58
263	411356.18	4200373.16
264	411344.32	4200375.06

ΣΗΜΕΙΟ	X	Y
265	411332.90	4200375.47
266	411325.75	4200372.53
267	411315.61	4200367.08
268	411306.91	4200363.55
269	411298.53	4200361.70
270	411290.79	4200362.86
271	411275.95	4200368.86
272	411265.94	4200376.09
273	411257.09	4200381.03
274	411248.94	4200382.83
275	411228.85	4200380.56
276	411223.17	4200391.27
277	411222.84	4200401.85
278	411194.55	4200410.02
279	411155.83	4200430.87
280	411142.20	4200434.97
281	411127.75	4200456.45
282	411122.25	4200466.09
283	411116.99	4200484.35
284	411098.11	4200507.66

ΕΘΝΙΚΟ ΤΥΠΟΓΡΑΦΕΙΟ
Για τεχνικούς λόγους στο σχεδιάγραμμα, από το ηλεκτρονικό αρχείο, έγινε σμίκρυνση κατά ποσοστό 33%

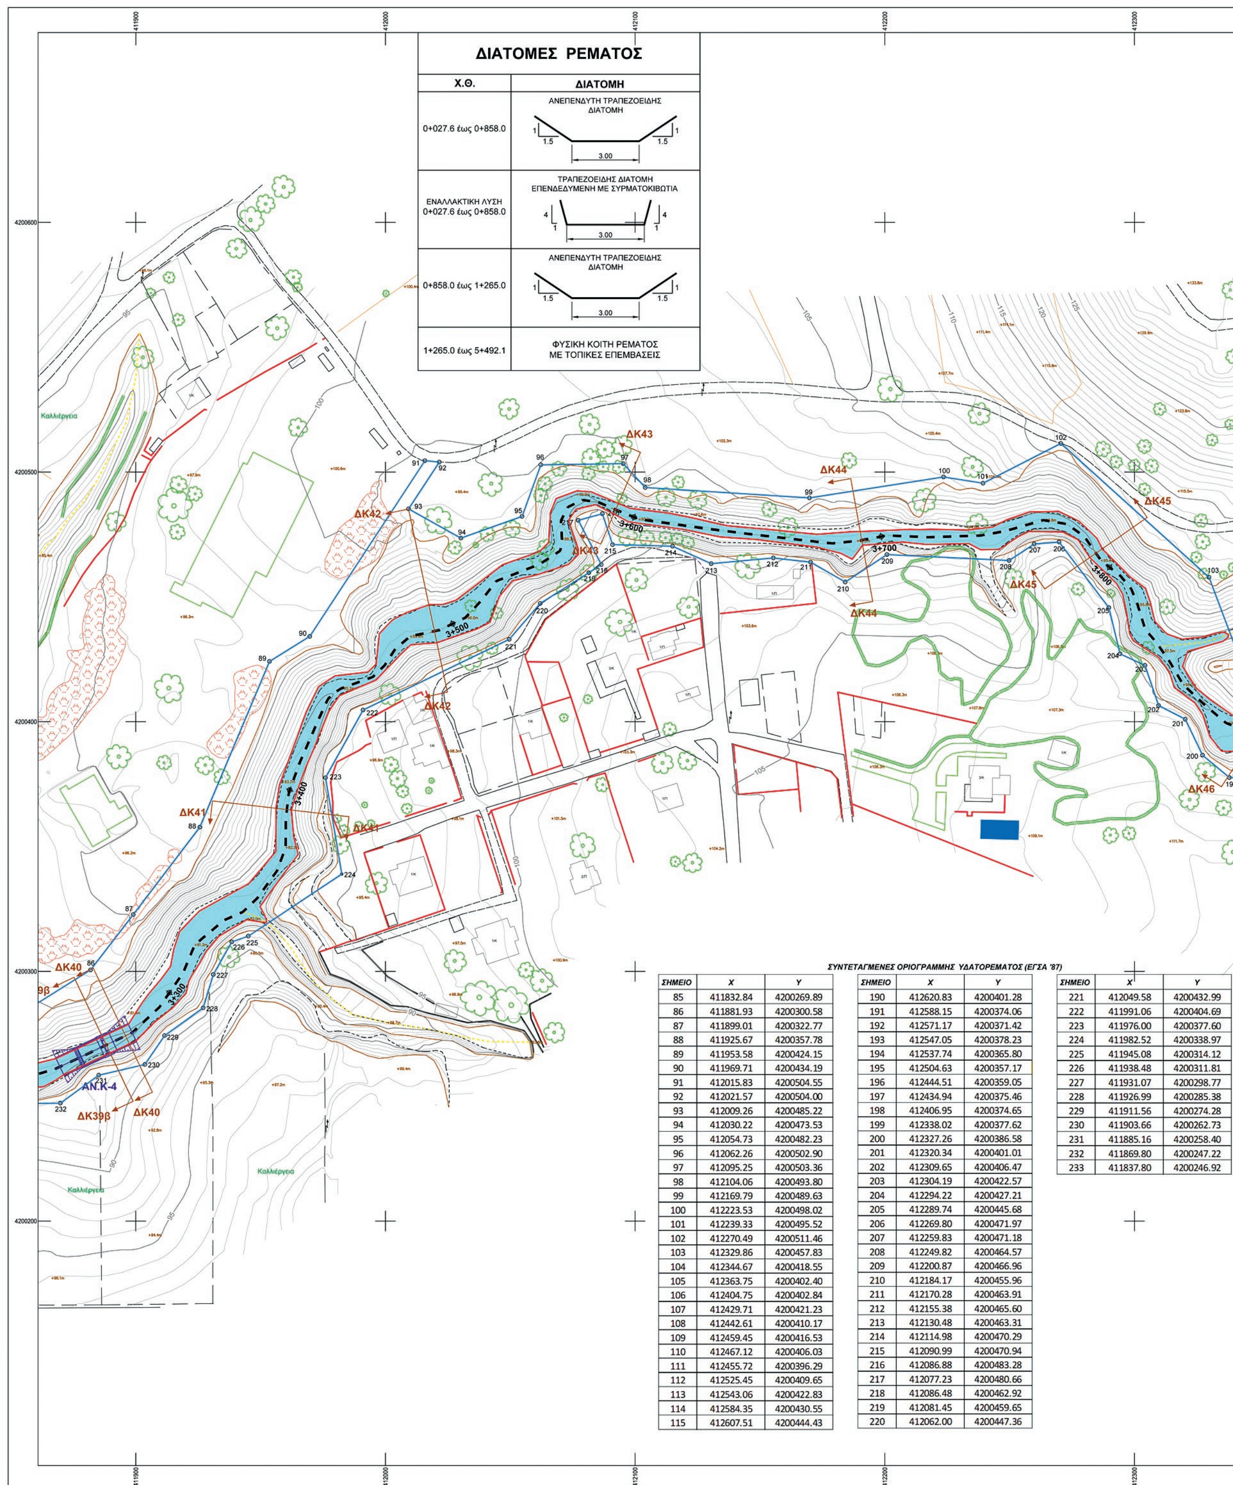

ΔΙΑΤΟΜΕΣ ΡΕΜΑΤΟΣ


Χ.Θ.	ΔΙΑΤΟΜΗ
0+027.6 έως 0+858.0	ΑΝΕΠΕΝΔΥΤΗ ΤΡΑΠΕΖΟΕΙΔΗΣ ΔΙΑΤΟΜΗ (1 / 1.5, 3.00, 1.5 / 1)
ΕΝΑΛΛΑΚΤΙΚΗ ΛΥΣΗ 0+027.6 έως 0+858.0	ΤΡΑΠΕΖΟΕΙΔΗΣ ΔΙΑΤΟΜΗ ΕΠΕΝΔΕΔΥΜΕΝΗ ΜΕ ΣΥΡΜΑΤΟΚΙΒΩΤΙΑ (4 / 1, 3.00, 4 / 1)
0+858.0 έως 1+265.0	ΑΝΕΠΕΝΔΥΤΗ ΤΡΑΠΕΖΟΕΙΔΗΣ ΔΙΑΤΟΜΗ (1 / 1.5, 3.00, 1.5 / 1)
1+265.0 έως 5+492.1	ΦΥΣΙΚΗ ΚΟΙΤΗ ΡΕΜΑΤΟΣ ΜΕ ΤΟΠΙΚΕΣ ΕΠΕΜΒΑΣΕΙΣ

ΣΥΝΤΕΤΑΓΜΕΝΕΣ ΟΡΙΟΓΡΑΜΜΗΣ ΥΔΑΤΟΡΕΜΑΤΟΣ (ΕΓΣΑ '87)

ΣΗΜΕΙΟ	X	Y
85	411832.84	4200269.89
86	411881.93	4200300.58
87	411899.01	4200322.77
88	411925.67	4200357.78
89	411953.58	4200424.15
90	411969.71	4200434.19
91	412015.83	4200504.55
92	412021.57	4200504.00
93	412009.26	4200485.22
94	412030.22	4200473.53
95	412054.73	4200482.23
96	412062.26	4200502.90
97	412095.25	4200503.36
98	412104.06	4200493.80
99	412169.79	4200489.63
100	412223.53	4200498.02
101	412239.33	4200495.52
102	412270.49	4200511.46
103	412329.86	4200457.83
104	412344.67	4200418.55
105	412363.75	4200402.40
106	412404.75	4200402.84
107	412429.71	4200421.23
108	412442.61	4200410.17
109	412459.45	4200416.53
110	412467.12	4200406.03
111	412455.72	4200396.29
112	412525.45	4200409.65
113	412543.06	4200422.83
114	412584.35	4200430.55
115	412607.51	4200444.43


ΣΗΜΕΙΟ	X	Y
190	412620.83	4200401.28
191	412588.15	4200374.06
192	412571.17	4200371.42
193	412547.05	4200378.23
194	412537.74	4200365.80
195	412504.63	4200357.17
196	412444.51	4200359.05
197	412434.94	4200375.46
198	412406.95	4200374.65
199	412338.02	4200377.62
200	412327.26	4200386.58
201	412320.34	4200401.01
202	412309.65	4200406.47
203	412304.19	4200422.57
204	412294.22	4200427.21
205	412289.74	4200445.68
206	412269.80	4200471.97
207	412259.83	4200471.18
208	412249.82	4200464.57
209	412200.87	4200466.96
210	412184.17	4200455.96
211	412170.28	4200463.91
212	412155.38	4200465.60
213	412130.48	4200463.31
214	412114.98	4200470.29
215	412090.99	4200470.94
216	412086.88	4200483.28
217	412077.23	4200480.66
218	412086.48	4200462.92
219	412081.45	4200459.65
220	412062.00	4200447.36


ΣΗΜΕΙΟ	X	Y
221	412049.58	4200432.99
222	411991.06	4200404.69
223	411976.00	4200377.60
224	411982.52	4200338.97
225	411945.08	4200314.12
226	411938.48	4200311.81
227	411931.07	4200298.77
228	411926.99	4200285.38
229	411911.56	4200274.28
230	411903.66	4200262.73
231	411885.16	4200258.40
232	411869.80	4200247.22
233	411837.80	4200246.92

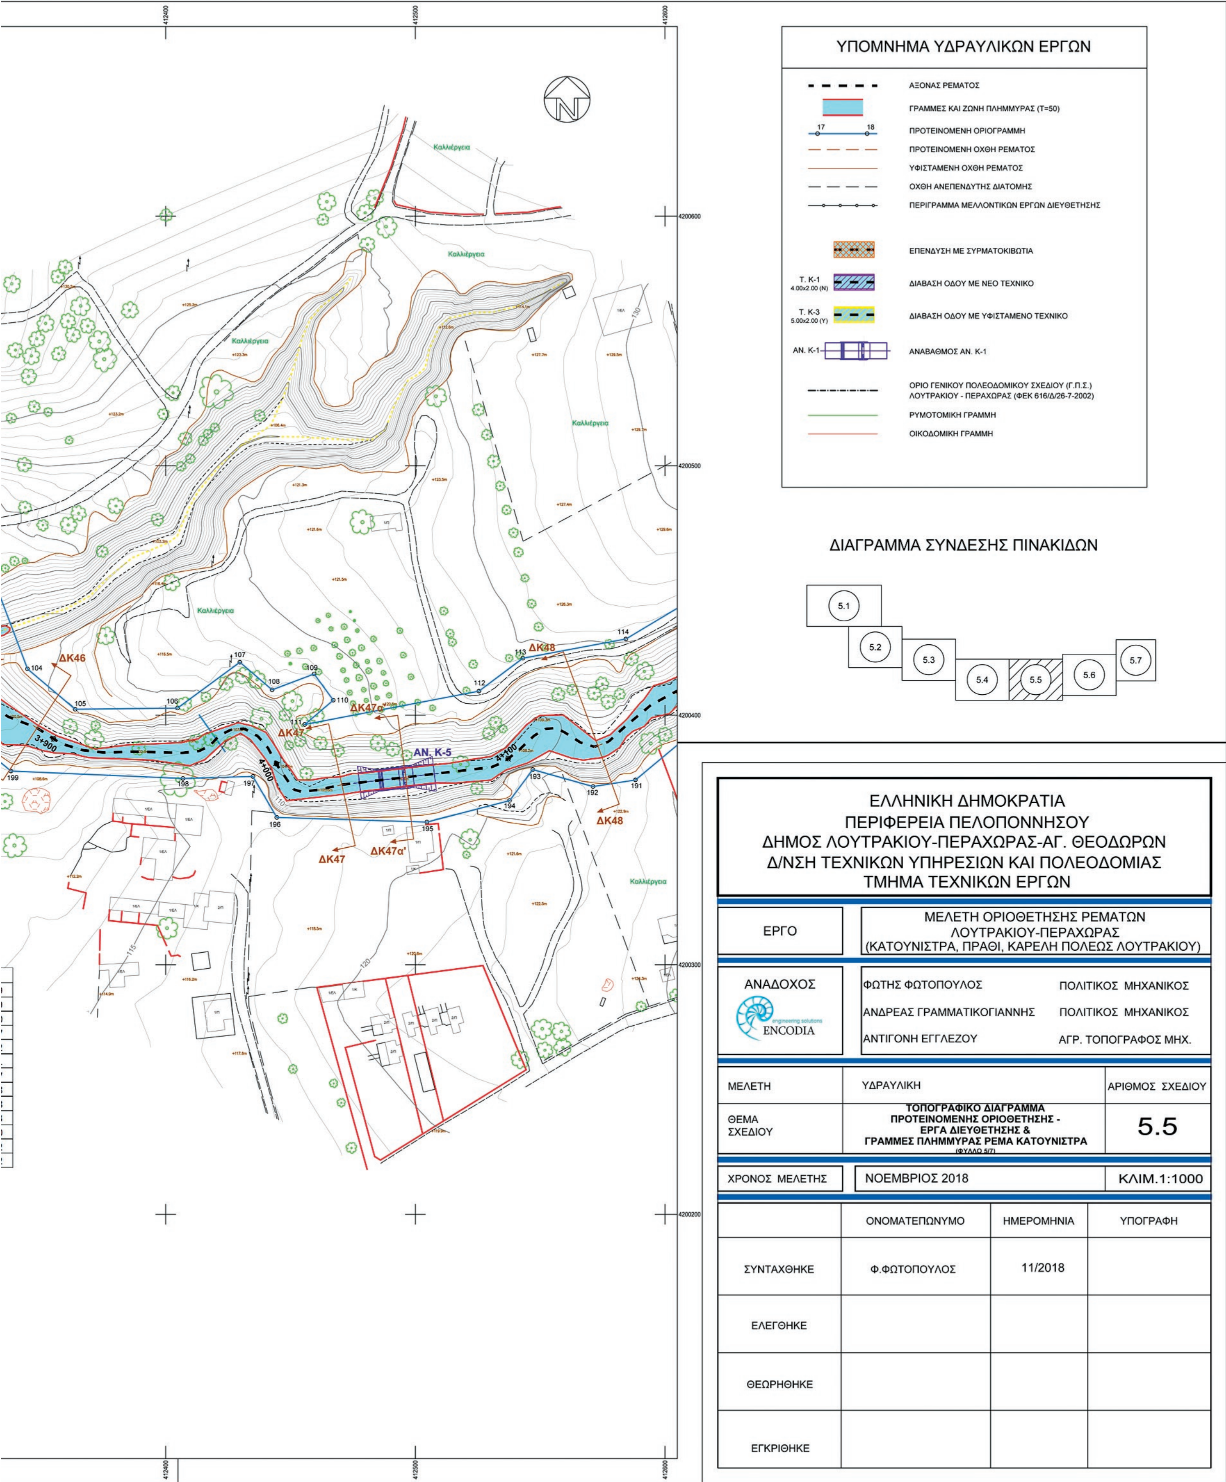

ΥΠΟΜΝΗΜΑ ΥΔΡΑΥΛΙΚΩΝ ΕΡΓΩΝ
ΑΞΟΝΑΣ ΡΕΜΑΤΟΣ
ΓΡΑΜΜΕΣ ΚΑΙ ΖΩΝΗ ΠΛΗΜΜΥΡΑΣ (Τ=50)
ΠΡΟΤΕΙΝΟΜΕΝΗ ΟΡΙΟΓΡΑΜΜΗ
ΠΡΟΤΕΙΝΟΜΕΝΗ ΟΧΘΗ ΡΕΜΑΤΟΣ
ΥΦΙΣΤΑΜΕΝΗ ΟΧΘΗ ΡΕΜΑΤΟΣ
ΟΧΘΗ ΑΝΕΠΕΝΔΥΤΗΣ ΔΙΑΤΟΜΗΣ
ΠΕΡΙΓΡΑΜΜΑ ΜΕΛΛΟΝΤΙΚΩΝ ΕΡΓΩΝ ΔΙΕΥΘΕΤΗΣΗΣ
ΕΠΕΝΔΥΣΗ ΜΕ ΣΥΡΜΑΤΟΚΙΒΩΤΙΑ
Τ. Κ-1
4.00x2.00 (Ν)
ΔΙΑΒΑΣΗ ΟΔΟΥ ΜΕ ΝΕΟ ΤΕΧΝΙΚΟ
Τ. Κ-3
5.00x2.00 (Υ)
ΔΙΑΒΑΣΗ ΟΔΟΥ ΜΕ ΥΦΙΣΤΑΜΕΝΟ ΤΕΧΝΙΚΟ
ΑΝ. Κ-1
ΑΝΑΒΑΘΜΟΣ ΑΝ. Κ-1
ΟΡΙΟ ΓΕΝΙΚΟΥ ΠΟΛΕΟΔΟΜΙΚΟΥ ΣΧΕΔΙΟΥ (Γ.Π.Σ.) ΛΟΥΤΡΑΚΙΟΥ - ΠΕΡΑΧΩΡΑΣ (ΦΕΚ 616/Δ/26-7-2002)
ΡΥΜΟΤΟΜΙΚΗ ΓΡΑΜΜΗ
ΟΙΚΟΔΟΜΙΚΗ ΓΡΑΜΜΗ
ΔΙΑΓΡΑΜΜΑ ΣΥΝΔΕΣΗΣ ΠΙΝΑΚΙΔΩΝ
5.1
5.2
5.3
5.4
5.5
5.6
5.7
Καλλιέργεια
ΔΚ46
ΔΚ47
ΔΚ47α
ΔΚ47α'
ΔΚ48
ΑΝ. Κ-5
3+900
4+000
4+100
ΕΛΛΗΝΙΚΗ ΔΗΜΟΚΡΑΤΙΑ
ΠΕΡΙΦΕΡΕΙΑ ΠΕΛΟΠΟΝΝΗΣΟΥ
ΔΗΜΟΣ ΛΟΥΤΡΑΚΙΟΥ-ΠΕΡΑΧΩΡΑΣ-ΑΓ. ΘΕΟΔΩΡΩΝ
Δ/ΝΣΗ ΤΕΧΝΙΚΩΝ ΥΠΗΡΕΣΙΩΝ ΚΑΙ ΠΟΛΕΟΔΟΜΙΑΣ
ΤΜΗΜΑ ΤΕΧΝΙΚΩΝ ΕΡΓΩΝ
ΕΡΓΟ
ΜΕΛΕΤΗ ΟΡΙΟΘΕΤΗΣΗΣ ΡΕΜΑΤΩΝ ΛΟΥΤΡΑΚΙΟΥ-ΠΕΡΑΧΩΡΑΣ (ΚΑΤΟΥΝΙΣΤΡΑ, ΠΡΑΘΙ, ΚΑΡΕΛΗ ΠΟΛΕΩΣ ΛΟΥΤΡΑΚΙΟΥ)
ΑΝΑΔΟΧΟΣ
ENCODIA
engineering solutions
ΦΩΤΗΣ ΦΩΤΟΠΟΥΛΟΣ ΠΟΛΙΤΙΚΟΣ ΜΗΧΑΝΙΚΟΣ
ΑΝΔΡΕΑΣ ΓΡΑΜΜΑΤΙΚΟΓΙΑΝΝΗΣ ΠΟΛΙΤΙΚΟΣ ΜΗΧΑΝΙΚΟΣ
ΑΝΤΙΓΟΝΗ ΕΓΓΛΕΖΟΥ ΑΓΡ. ΤΟΠΟΓΡΑΦΟΣ ΜΗΧ.
ΜΕΛΕΤΗ ΥΔΡΑΥΛΙΚΗ
ΑΡΙΘΜΟΣ ΣΧΕΔΙΟΥ
ΘΕΜΑ ΣΧΕΔΙΟΥ
ΤΟΠΟΓΡΑΦΙΚΟ ΔΙΑΓΡΑΜΜΑ ΠΡΟΤΕΙΝΟΜΕΝΗΣ ΟΡΙΟΘΕΤΗΣΗΣ - ΕΡΓΑ ΔΙΕΥΘΕΤΗΣΗΣ & ΓΡΑΜΜΕΣ ΠΛΗΜΜΥΡΑΣ ΡΕΜΑ ΚΑΤΟΥΝΙΣΤΡΑ
(ΦΥΛΛΟ 5/7)
5.5
ΧΡΟΝΟΣ ΜΕΛΕΤΗΣ ΝΟΕΜΒΡΙΟΣ 2018
ΚΛΙΜ.1:1000
ΟΝΟΜΑΤΕΠΩΝΥΜΟ
ΗΜΕΡΟΜΗΝΙΑ
ΥΠΟΓΡΑΦΗ
ΣΥΝΤΑΧΘΗΚΕ Φ.ΦΩΤΟΠΟΥΛΟΣ 11/2018
ΕΛΕΓΘΗΚΕ
ΘΕΩΡΗΘΗΚΕ
ΕΓΚΡΙΘΗΚΕ

ΕΘΝΙΚΟ ΤΥΠΟΓΡΑΦΕΙΟ
Για τεχνικούς λόγους στο σχεδιάγραμμα, από το ηλεκτρονικό αρχείο, έγινε σμίκρυνση κατά ποσοστό 33%

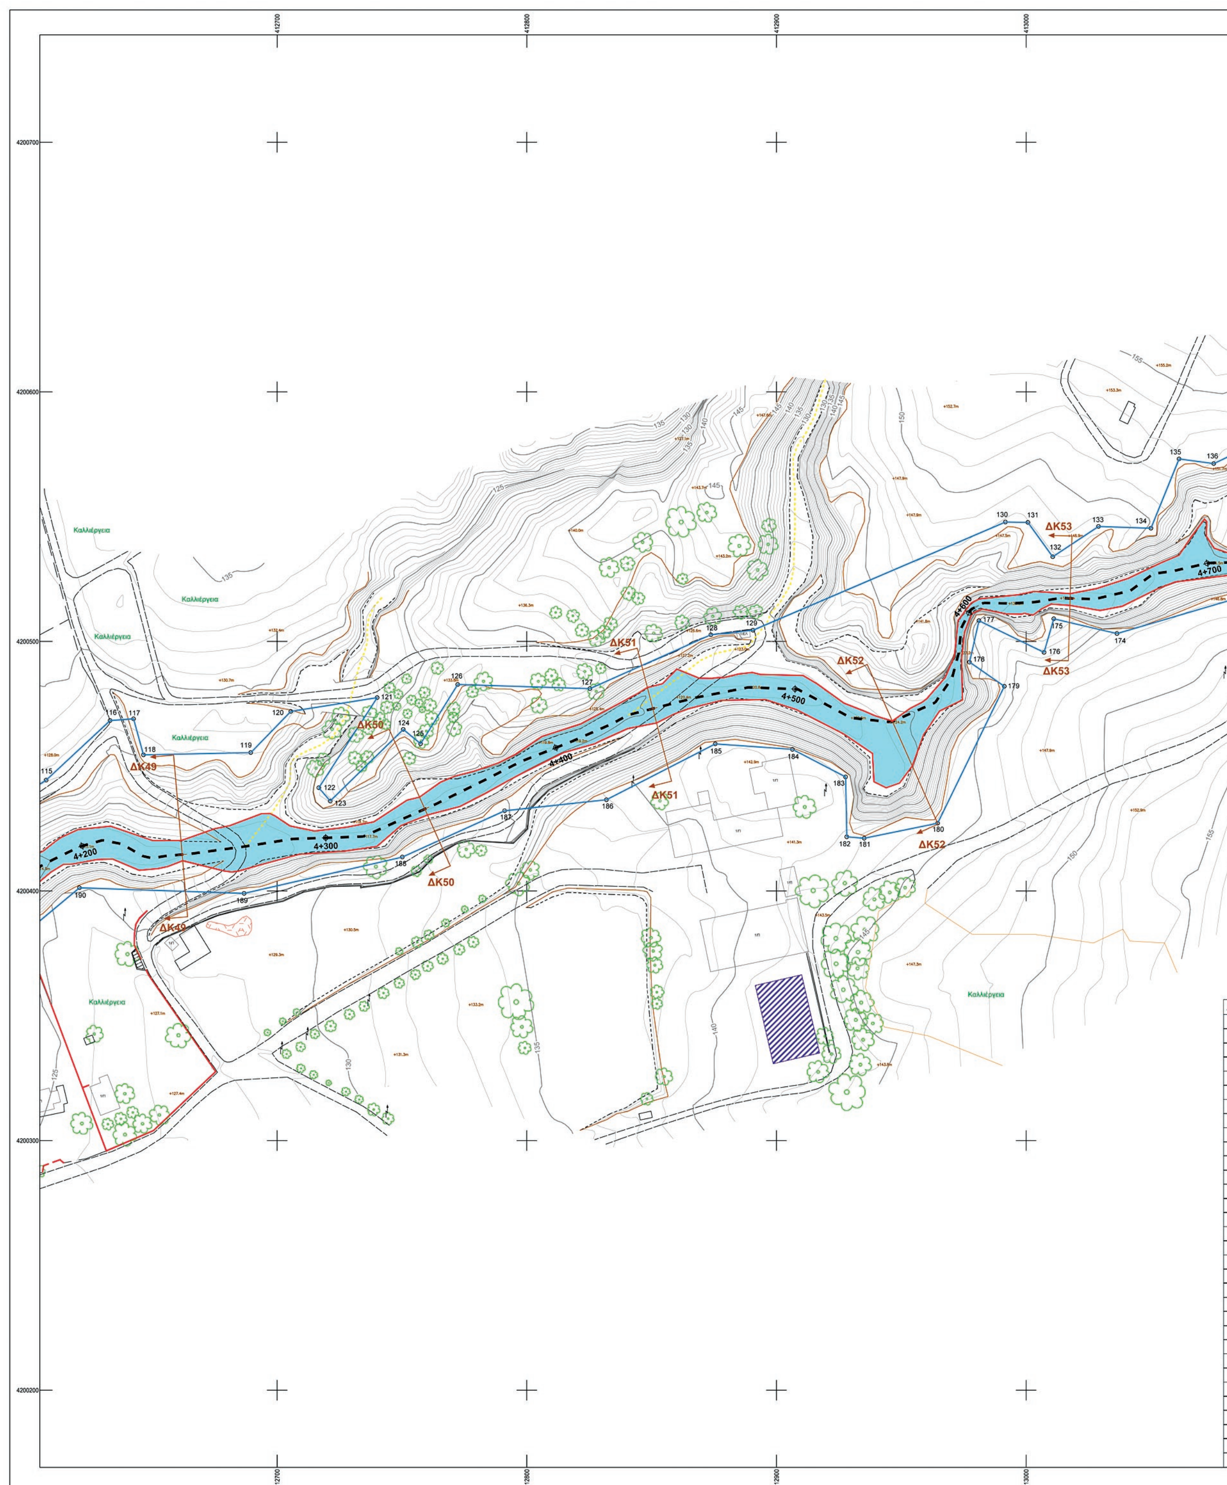

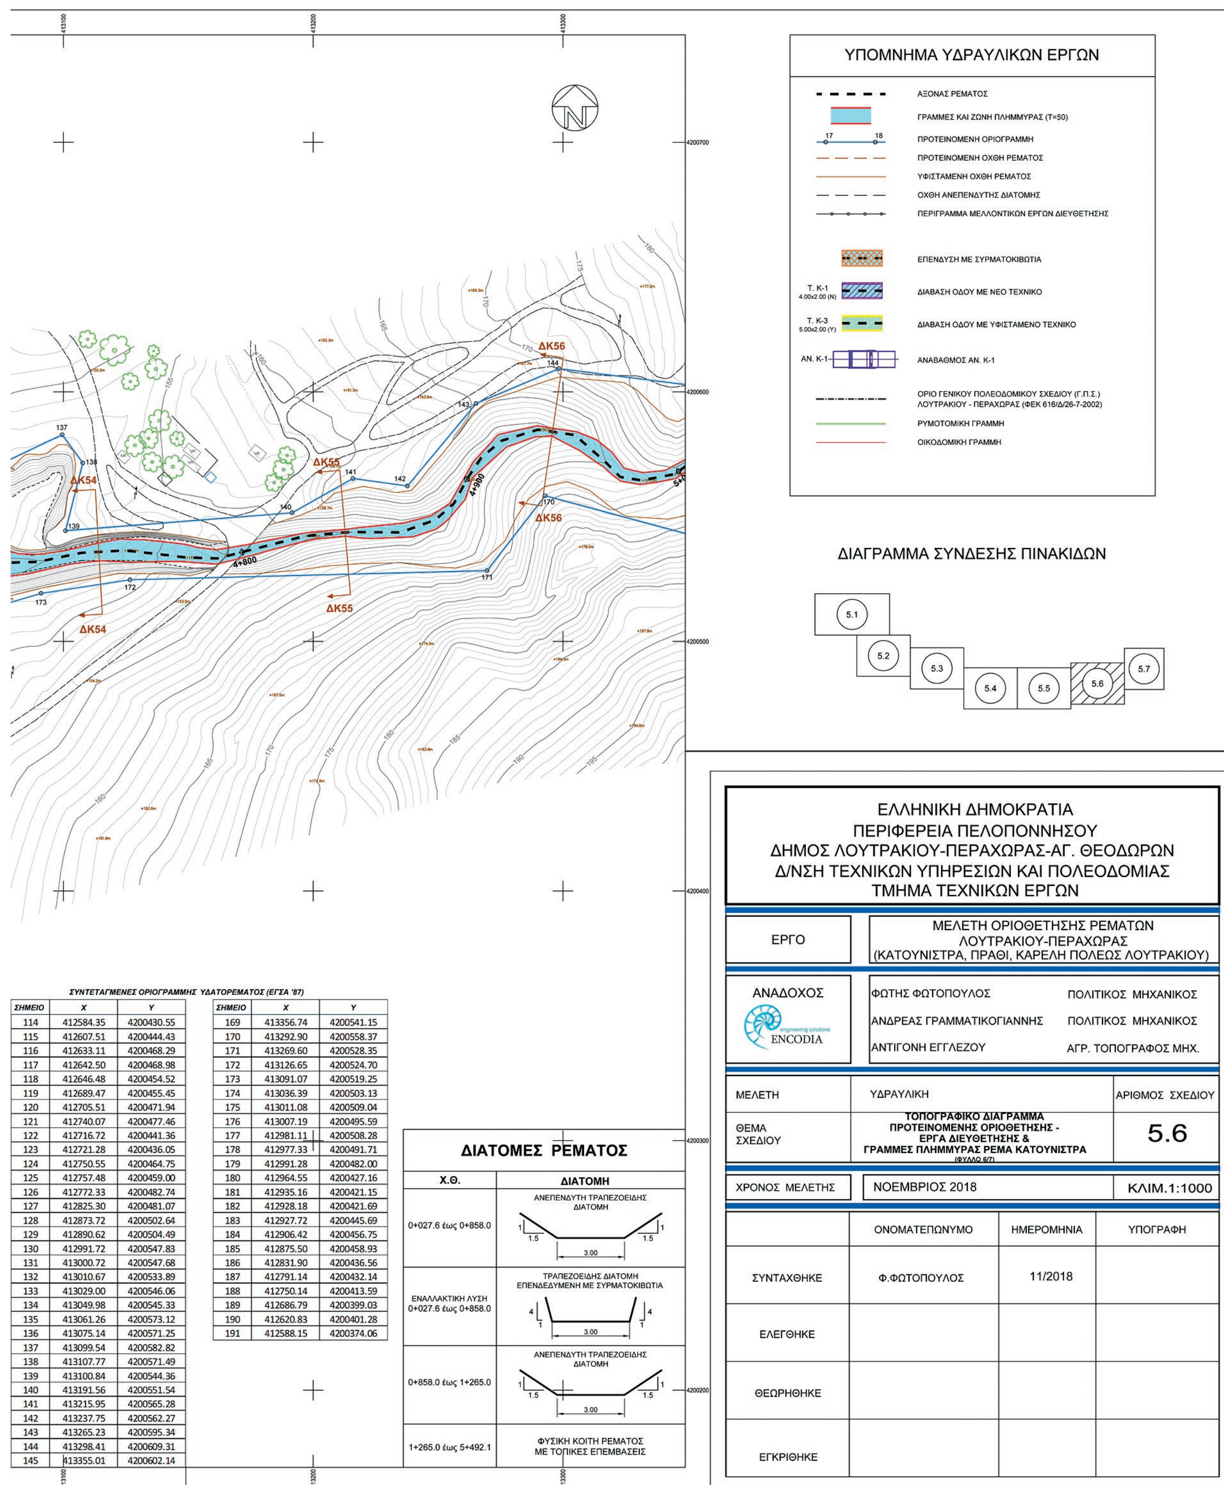


ΣΥΝΤΕΤΑΓΜΕΝΕΣ ΟΡΙΟΓΡΑΜΜΗΣ ΥΔΑΤΟΡΕΜΑΤΟΣ (ΕΓΣΑ '87)


ΣΗΜΕΙΟ	X	Y	ΣΗΜΕΙΟ	X	Y
114	412584.35	4200430.55	169	413356.74	4200541.15
115	412607.51	4200444.43	170	413292.90	4200558.37
116	412633.11	4200468.29	171	413269.60	4200528.35
117	412642.50	4200468.98	172	413126.65	4200524.70
118	412646.48	4200454.52	173	413091.07	4200519.25
119	412689.47	4200455.45	174	413036.39	4200503.13
120	412705.51	4200471.94	175	413011.08	4200509.04
121	412740.07	4200477.46	176	413007.19	4200495.59
122	412716.72	4200441.36	177	412981.11	4200508.28
123	412721.28	4200436.05	178	412977.33	4200491.71
124	412750.55	4200464.75	179	412991.28	4200482.00
125	412757.48	4200459.00	180	412964.55	4200427.16
126	412772.33	4200482.74	181	412935.16	4200421.15
127	412825.30	4200481.07	182	412928.18	4200421.69
128	412873.72	4200502.64	183	412927.72	4200445.69
129	412890.62	4200504.49	184	412906.42	4200456.75
130	412991.72	4200547.83	185	412875.50	4200458.93
131	413000.72	4200547.68	186	412831.90	4200436.56
132	413010.67	4200533.89	187	412791.14	4200432.14
133	413029.00	4200546.06	188	412750.14	4200413.59
134	413049.98	4200545.33	189	412686.79	4200399.03
135	413061.26	4200573.12	190	412620.83	4200401.28
136	413075.14	4200571.25	191	412588.15	4200374.06
137	413099.54	4200582.82			
138	413107.77	4200571.49			
139	413100.84	4200544.36			
140	413191.56	4200551.54			
141	413215.95	4200565.28			
142	413237.75	4200562.27			
143	413265.23	4200595.34			
144	413298.41	4200609.31			
145	413355.01	4200602.14			

ΔΙΑΤΟΜΕΣ ΡΕΜΑΤΟΣ

Χ.Θ.	ΔΙΑΤΟΜΗ
0+027.6 έως 0+858.0	ΑΝΕΠΕΝΔΥΤΗ ΤΡΑΠΕΖΟΕΙΔΗΣ ΔΙΑΤΟΜΗ (1:1.5, 3.00)
ΕΝΑΛΛΑΚΤΙΚΗ ΛΥΣΗ 0+027.6 έως 0+858.0	ΤΡΑΠΕΖΟΕΙΔΗΣ ΔΙΑΤΟΜΗ ΕΠΕΝΔΕΔΥΜΕΝΗ ΜΕ ΣΥΡΜΑΤΟΚΙΒΩΤΙΑ (4:1, 3.00)
0+858.0 έως 1+265.0	ΑΝΕΠΕΝΔΥΤΗ ΤΡΑΠΕΖΟΕΙΔΗΣ ΔΙΑΤΟΜΗ (1:1.5, 3.00)
1+265.0 έως 5+492.1	ΦΥΣΙΚΗ ΚΟΙΤΗ ΡΕΜΑΤΟΣ ΜΕ ΤΟΠΙΚΕΣ ΕΠΕΜΒΑΣΕΙΣ

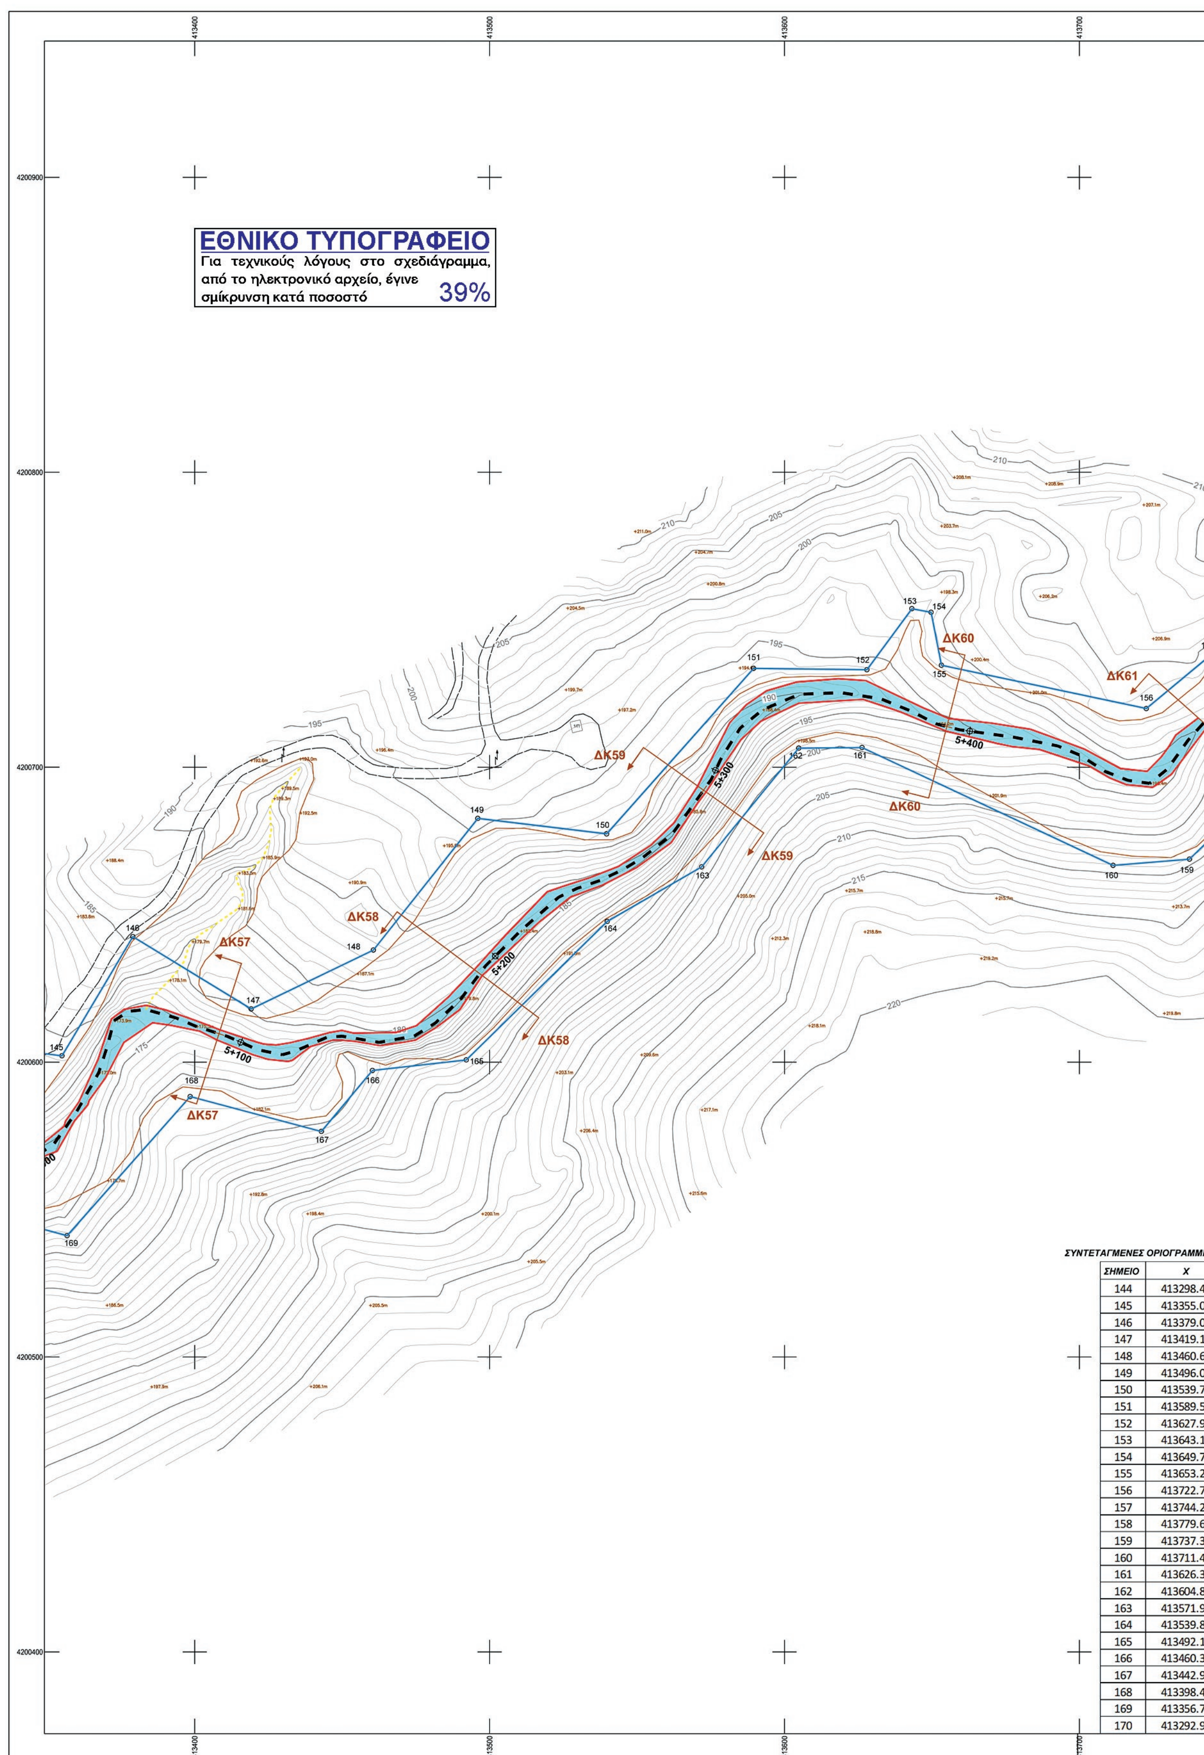

ΣΗΜΕΙΟ	X
144	413298.41
145	413355.01
146	413379.05
147	413419.16
148	413460.60
149	413496.03
150	413539.71
151	413589.52
152	413627.97
153	413643.19
154	413649.70
155	413653.23
156	413722.70
157	413744.23
158	413779.60
159	413737.33
160	413711.41
161	413626.32
162	413604.83
163	413571.92
164	413539.88
165	413492.10
166	413460.30
167	413442.95
168	413398.49
169	413356.74
170	413292.90

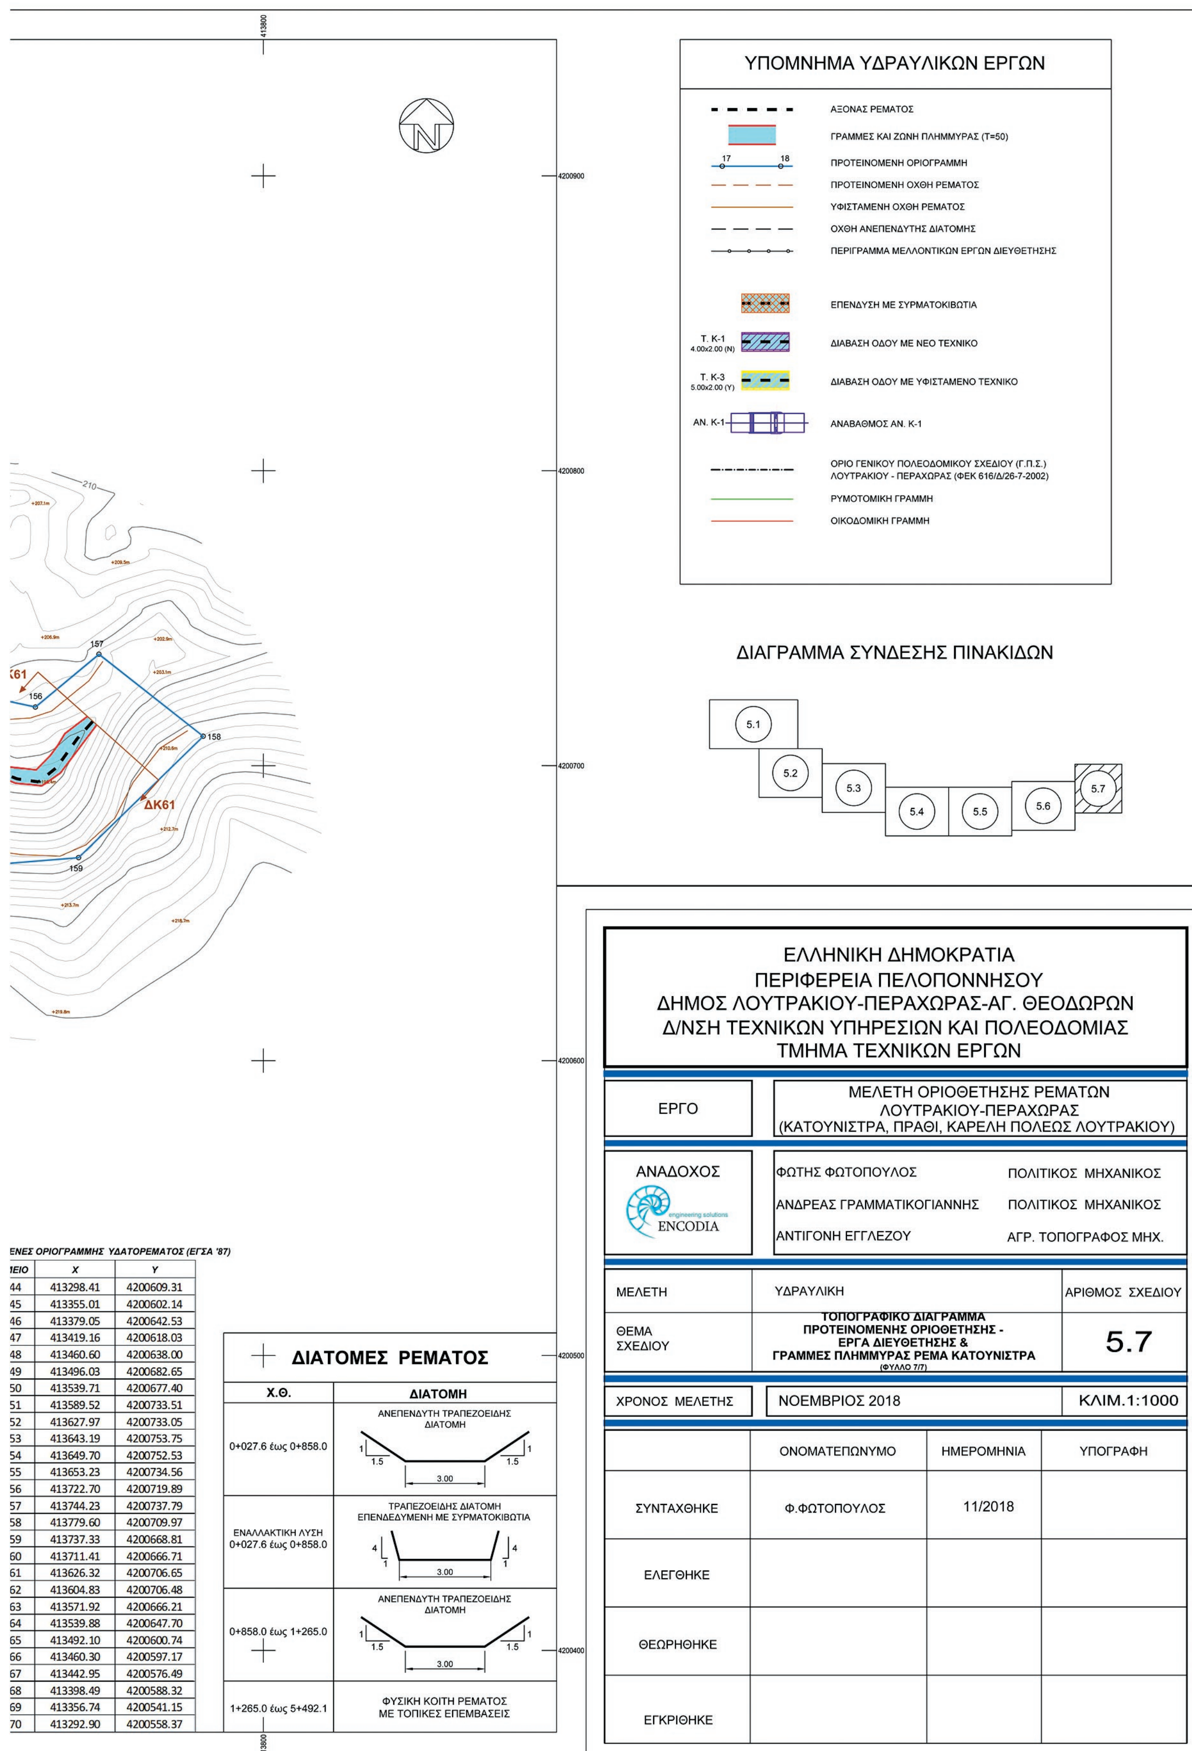


ΕΝΕΣ ΟΡΙΟΓΡΑΜΜΗΣ ΥΔΑΤΟΡΕΜΑΤΟΣ (ΕΓΣΑ '87)

ΙΕΙΟ	X	Y
44	413298.41	4200609.31
45	413355.01	4200602.14
46	413379.05	4200642.53
47	413419.16	4200618.03
48	413460.60	4200638.00
49	413496.03	4200682.65
50	413539.71	4200677.40
51	413589.52	4200733.51
52	413627.97	4200733.05
53	413643.19	4200753.75
54	413649.70	4200752.53
55	413653.23	4200734.56
56	413722.70	4200719.89
57	413744.23	4200737.79
58	413779.60	4200709.97
59	413737.33	4200668.81
60	413711.41	4200666.71
61	413626.32	4200706.65
62	413604.83	4200706.48
63	413571.92	4200666.21
64	413539.88	4200647.70
65	413492.10	4200600.74
66	413460.30	4200597.17
67	413442.95	4200576.49
68	413398.49	4200588.32
69	413356.74	4200541.15
70	413292.90	4200558.37

ΔΙΑΤΟΜΕΣ ΡΕΜΑΤΟΣ

Χ.Θ.	ΔΙΑΤΟΜΗ
0+027.6 έως 0+858.0	ΑΝΕΠΕΝΔΥΤΗ ΤΡΑΠΕΖΟΕΙΔΗΣ ΔΙΑΤΟΜΗ (1 / 1.5, 3.00)
ΕΝΑΛΛΑΚΤΙΚΗ ΛΥΣΗ 0+027.6 έως 0+858.0	ΤΡΑΠΕΖΟΕΙΔΗΣ ΔΙΑΤΟΜΗ ΕΠΕΝΔΕΔΥΜΕΝΗ ΜΕ ΣΥΡΜΑΤΟΚΙΒΩΤΙΑ (4 / 1, 3.00)
0+858.0 έως 1+265.0	ΑΝΕΠΕΝΔΥΤΗ ΤΡΑΠΕΖΟΕΙΔΗΣ ΔΙΑΤΟΜΗ (1 / 1.5, 3.00)
1+265.0 έως 5+492.1	ΦΥΣΙΚΗ ΚΟΙΤΗ ΡΕΜΑΤΟΣ ΜΕ ΤΟΠΙΚΕΣ ΕΠΕΜΒΑΣΕΙΣ

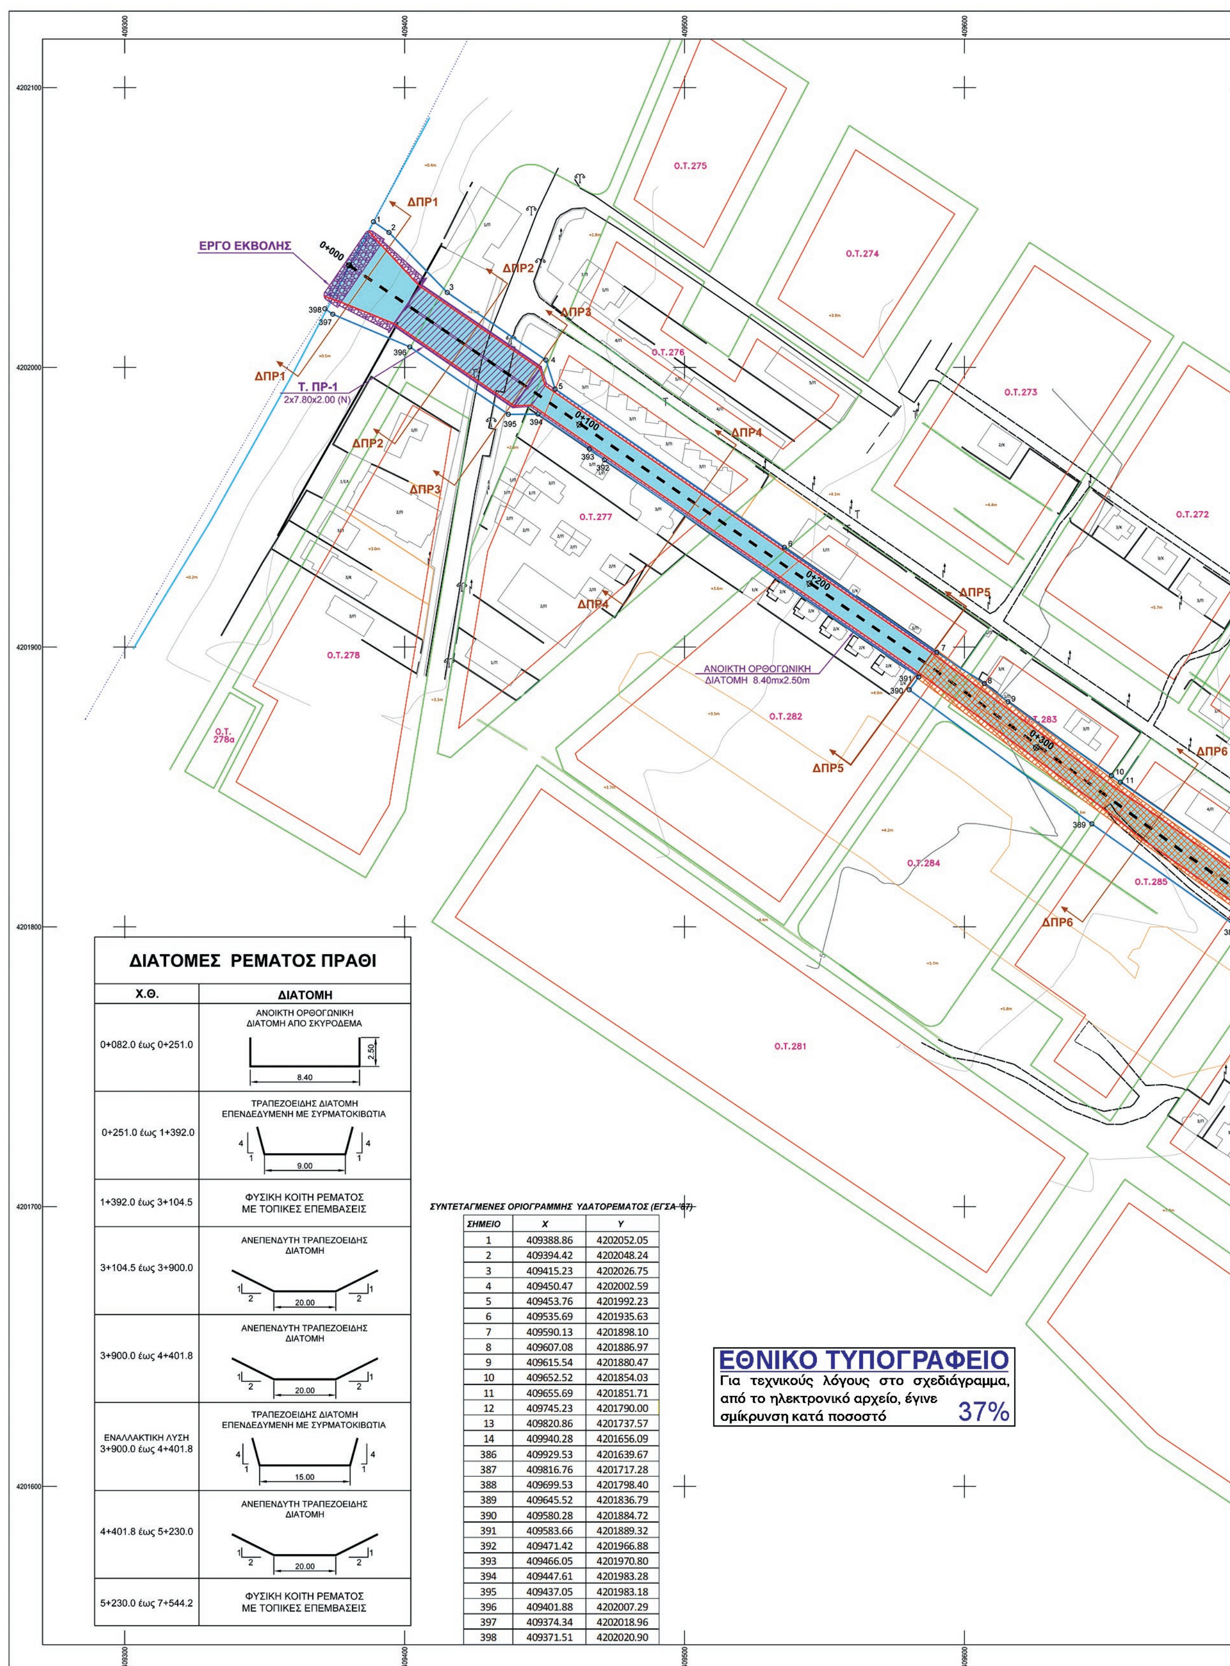


ΔΙΑΤΟΜΕΣ ΡΕΜΑΤΟΣ ΠΡΑΘΙ


Χ.Θ.	ΔΙΑΤΟΜΗ
0+082.0 έως 0+251.0	ΑΝΟΙΚΤΗ ΟΡΘΟΓΩΝΙΚΗ ΔΙΑΤΟΜΗ ΑΠΟ ΣΚΥΡΟΔΕΜΑ (8.40 × 2.50)
0+251.0 έως 1+392.0	ΤΡΑΠΕΖΟΕΙΔΗΣ ΔΙΑΤΟΜΗ ΕΠΕΝΔΕΔΥΜΕΝΗ ΜΕ ΣΥΡΜΑΤΟΚΙΒΩΤΙΑ (4/1, 9.00, 4/1)
1+392.0 έως 3+104.5	ΦΥΣΙΚΗ ΚΟΙΤΗ ΡΕΜΑΤΟΣ ΜΕ ΤΟΠΙΚΕΣ ΕΠΕΜΒΑΣΕΙΣ
3+104.5 έως 3+900.0	ΑΝΕΠΕΝΔΥΤΗ ΤΡΑΠΕΖΟΕΙΔΗΣ ΔΙΑΤΟΜΗ (1/2, 20.00, 1/2)
3+900.0 έως 4+401.8	ΑΝΕΠΕΝΔΥΤΗ ΤΡΑΠΕΖΟΕΙΔΗΣ ΔΙΑΤΟΜΗ (1/2, 20.00, 1/2)
ΕΝΑΛΛΑΚΤΙΚΗ ΛΥΣΗ 3+900.0 έως 4+401.8	ΤΡΑΠΕΖΟΕΙΔΗΣ ΔΙΑΤΟΜΗ ΕΠΕΝΔΕΔΥΜΕΝΗ ΜΕ ΣΥΡΜΑΤΟΚΙΒΩΤΙΑ (4/1, 15.00, 4/1)
4+401.8 έως 5+230.0	ΑΝΕΠΕΝΔΥΤΗ ΤΡΑΠΕΖΟΕΙΔΗΣ ΔΙΑΤΟΜΗ (1/2, 20.00, 1/2)
5+230.0 έως 7+544.2	ΦΥΣΙΚΗ ΚΟΙΤΗ ΡΕΜΑΤΟΣ ΜΕ ΤΟΠΙΚΕΣ ΕΠΕΜΒΑΣΕΙΣ


ΣΥΝΤΕΤΑΓΜΕΝΕΣ ΟΡΙΟΓΡΑΜΜΗΣ ΥΔΑΤΟΡΕΜΑΤΟΣ (ΕΓΣΑ '87)

ΣΗΜΕΙΟ	Χ	Υ
1	409388.86	4202052.05
2	409394.42	4202048.24
3	409415.23	4202026.75
4	409450.47	4202002.59
5	409453.76	4201992.23
6	409535.69	4201935.63
7	409590.13	4201898.10
8	409607.08	4201886.97
9	409615.54	4201880.47
10	409652.52	4201854.03
11	409655.69	4201851.71
12	409745.23	4201790.00
13	409820.86	4201737.57
14	409940.28	4201656.09
386	409929.53	4201639.67
387	409816.76	4201717.28
388	409699.53	4201798.40
389	409645.52	4201836.79
390	409580.28	4201884.72
391	409583.66	4201889.32
392	409471.42	4201966.88
393	409466.05	4201970.80
394	409447.61	4201983.28
395	409437.05	4201983.18
396	409401.88	4202007.29
397	409374.34	4202018.96
398	409371.51	4202020.90

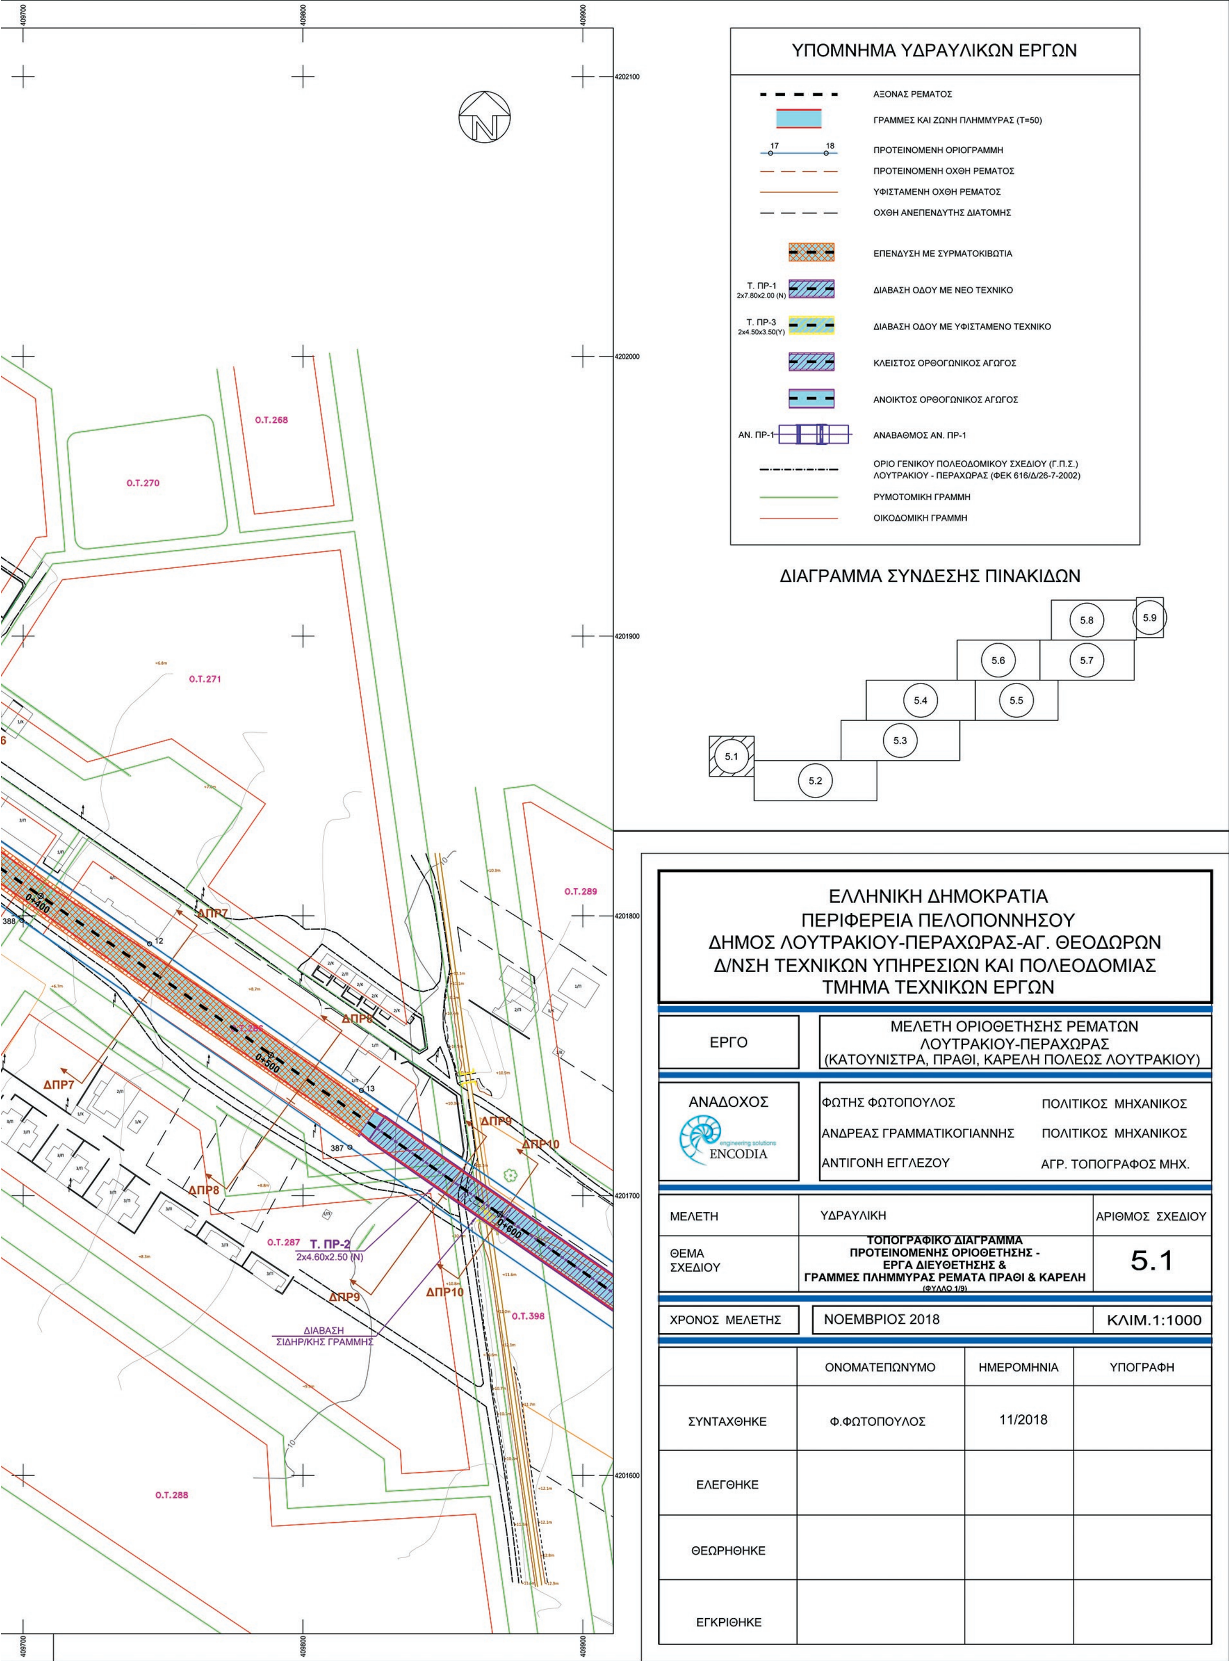

ΥΠΟΜΝΗΜΑ ΥΔΡΑΥΛΙΚΩΝ ΕΡΓΩΝ
ΑΞΟΝΑΣ ΡΕΜΑΤΟΣ
ΓΡΑΜΜΕΣ ΚΑΙ ΖΩΝΗ ΠΛΗΜΜΥΡΑΣ (Τ=50)
ΠΡΟΤΕΙΝΟΜΕΝΗ ΟΡΙΟΓΡΑΜΜΗ
ΠΡΟΤΕΙΝΟΜΕΝΗ ΟΧΘΗ ΡΕΜΑΤΟΣ
ΥΦΙΣΤΑΜΕΝΗ ΟΧΘΗ ΡΕΜΑΤΟΣ
ΟΧΘΗ ΑΝΕΠΕΝΔΥΤΗΣ ΔΙΑΤΟΜΗΣ
ΕΠΕΝΔΥΣΗ ΜΕ ΣΥΡΜΑΤΟΚΙΒΩΤΙΑ
Τ. ΠΡ-1 2x7.80x2.00 (N)
ΔΙΑΒΑΣΗ ΟΔΟΥ ΜΕ ΝΕΟ ΤΕΧΝΙΚΟ
Τ. ΠΡ-3 2x4.50x3.50(Υ)
ΔΙΑΒΑΣΗ ΟΔΟΥ ΜΕ ΥΦΙΣΤΑΜΕΝΟ ΤΕΧΝΙΚΟ
ΚΛΕΙΣΤΟΣ ΟΡΘΟΓΩΝΙΚΟΣ ΑΓΩΓΟΣ
ΑΝΟΙΚΤΟΣ ΟΡΘΟΓΩΝΙΚΟΣ ΑΓΩΓΟΣ
ΑΝ. ΠΡ-1
ΑΝΑΒΑΘΜΟΣ ΑΝ. ΠΡ-1
ΟΡΙΟ ΓΕΝΙΚΟΥ ΠΟΛΕΟΔΟΜΙΚΟΥ ΣΧΕΔΙΟΥ (Γ.Π.Σ.) ΛΟΥΤΡΑΚΙΟΥ - ΠΕΡΑΧΩΡΑΣ (ΦΕΚ 616/Δ/26-7-2002)
ΡΥΜΟΤΟΜΙΚΗ ΓΡΑΜΜΗ
ΟΙΚΟΔΟΜΙΚΗ ΓΡΑΜΜΗ
ΔΙΑΓΡΑΜΜΑ ΣΥΝΔΕΣΗΣ ΠΙΝΑΚΙΔΩΝ
5.1 5.2 5.3 5.4 5.5 5.6 5.7 5.8 5.9
Ο.Τ.268
Ο.Τ.270
Ο.Τ.271
Ο.Τ.289
Ο.Τ.287
Ο.Τ.288
Ο.Τ.398
ΔΠΡ7
ΔΠΡ8
ΔΠΡ9
ΔΠΡ10
Τ. ΠΡ-2
2x4.60x2.50 (N)
ΔΙΑΒΑΣΗ ΣΙΔΗΡ/ΚΗΣ ΓΡΑΜΜΗΣ
ΕΛΛΗΝΙΚΗ ΔΗΜΟΚΡΑΤΙΑ
ΠΕΡΙΦΕΡΕΙΑ ΠΕΛΟΠΟΝΝΗΣΟΥ
ΔΗΜΟΣ ΛΟΥΤΡΑΚΙΟΥ-ΠΕΡΑΧΩΡΑΣ-ΑΓ. ΘΕΟΔΩΡΩΝ
Δ/ΝΣΗ ΤΕΧΝΙΚΩΝ ΥΠΗΡΕΣΙΩΝ ΚΑΙ ΠΟΛΕΟΔΟΜΙΑΣ
ΤΜΗΜΑ ΤΕΧΝΙΚΩΝ ΕΡΓΩΝ
ΕΡΓΟ
ΜΕΛΕΤΗ ΟΡΙΟΘΕΤΗΣΗΣ ΡΕΜΑΤΩΝ ΛΟΥΤΡΑΚΙΟΥ-ΠΕΡΑΧΩΡΑΣ (ΚΑΤΟΥΝΙΣΤΡΑ, ΠΡΑΘΙ, ΚΑΡΕΛΗ ΠΟΛΕΩΣ ΛΟΥΤΡΑΚΙΟΥ)
ΑΝΑΔΟΧΟΣ
ENCODIA engineering solutions
ΦΩΤΗΣ ΦΩΤΟΠΟΥΛΟΣ ΠΟΛΙΤΙΚΟΣ ΜΗΧΑΝΙΚΟΣ
ΑΝΔΡΕΑΣ ΓΡΑΜΜΑΤΙΚΟΓΙΑΝΝΗΣ ΠΟΛΙΤΙΚΟΣ ΜΗΧΑΝΙΚΟΣ
ΑΝΤΙΓΟΝΗ ΕΓΓΛΕΖΟΥ ΑΓΡ. ΤΟΠΟΓΡΑΦΟΣ ΜΗΧ.
ΜΕΛΕΤΗ ΥΔΡΑΥΛΙΚΗ
ΑΡΙΘΜΟΣ ΣΧΕΔΙΟΥ 5.1
ΘΕΜΑ ΣΧΕΔΙΟΥ
ΤΟΠΟΓΡΑΦΙΚΟ ΔΙΑΓΡΑΜΜΑ ΠΡΟΤΕΙΝΟΜΕΝΗΣ ΟΡΙΟΘΕΤΗΣΗΣ - ΕΡΓΑ ΔΙΕΥΘΕΤΗΣΗΣ & ΓΡΑΜΜΕΣ ΠΛΗΜΜΥΡΑΣ ΡΕΜΑΤΑ ΠΡΑΘΙ & ΚΑΡΕΛΗ
(ΦΥΛΛΟ 1/9)
ΧΡΟΝΟΣ ΜΕΛΕΤΗΣ ΝΟΕΜΒΡΙΟΣ 2018
ΚΛΙΜ.1:1000
ΟΝΟΜΑΤΕΠΩΝΥΜΟ ΗΜΕΡΟΜΗΝΙΑ ΥΠΟΓΡΑΦΗ
ΣΥΝΤΑΧΘΗΚΕ Φ.ΦΩΤΟΠΟΥΛΟΣ 11/2018
ΕΛΕΓΘΗΚΕ
ΘΕΩΡΗΘΗΚΕ
ΕΓΚΡΙΘΗΚΕ


ΕΘΝΙΚΟ ΤΥΠΟΓΡΑΦΕΙΟ
Για τεχνικούς λόγους στο σχεδιάγραμμα, από το ηλεκτρονικό αρχείο, έγινε σμίκρυνση κατά ποσοστό 30%

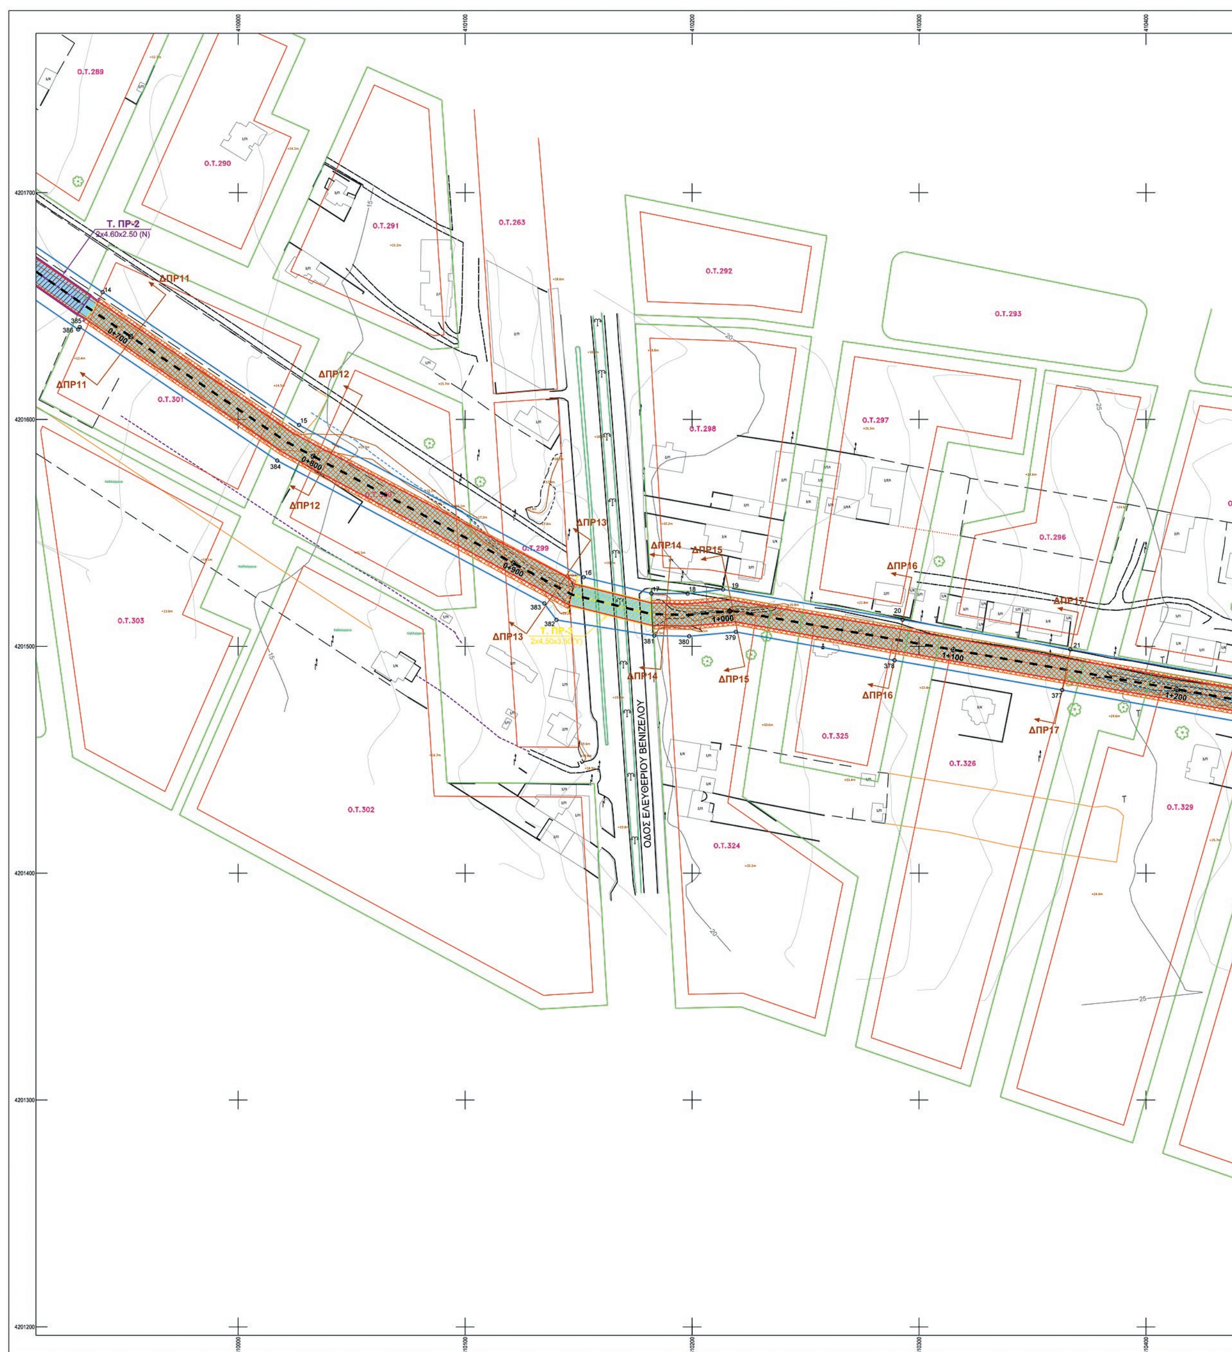

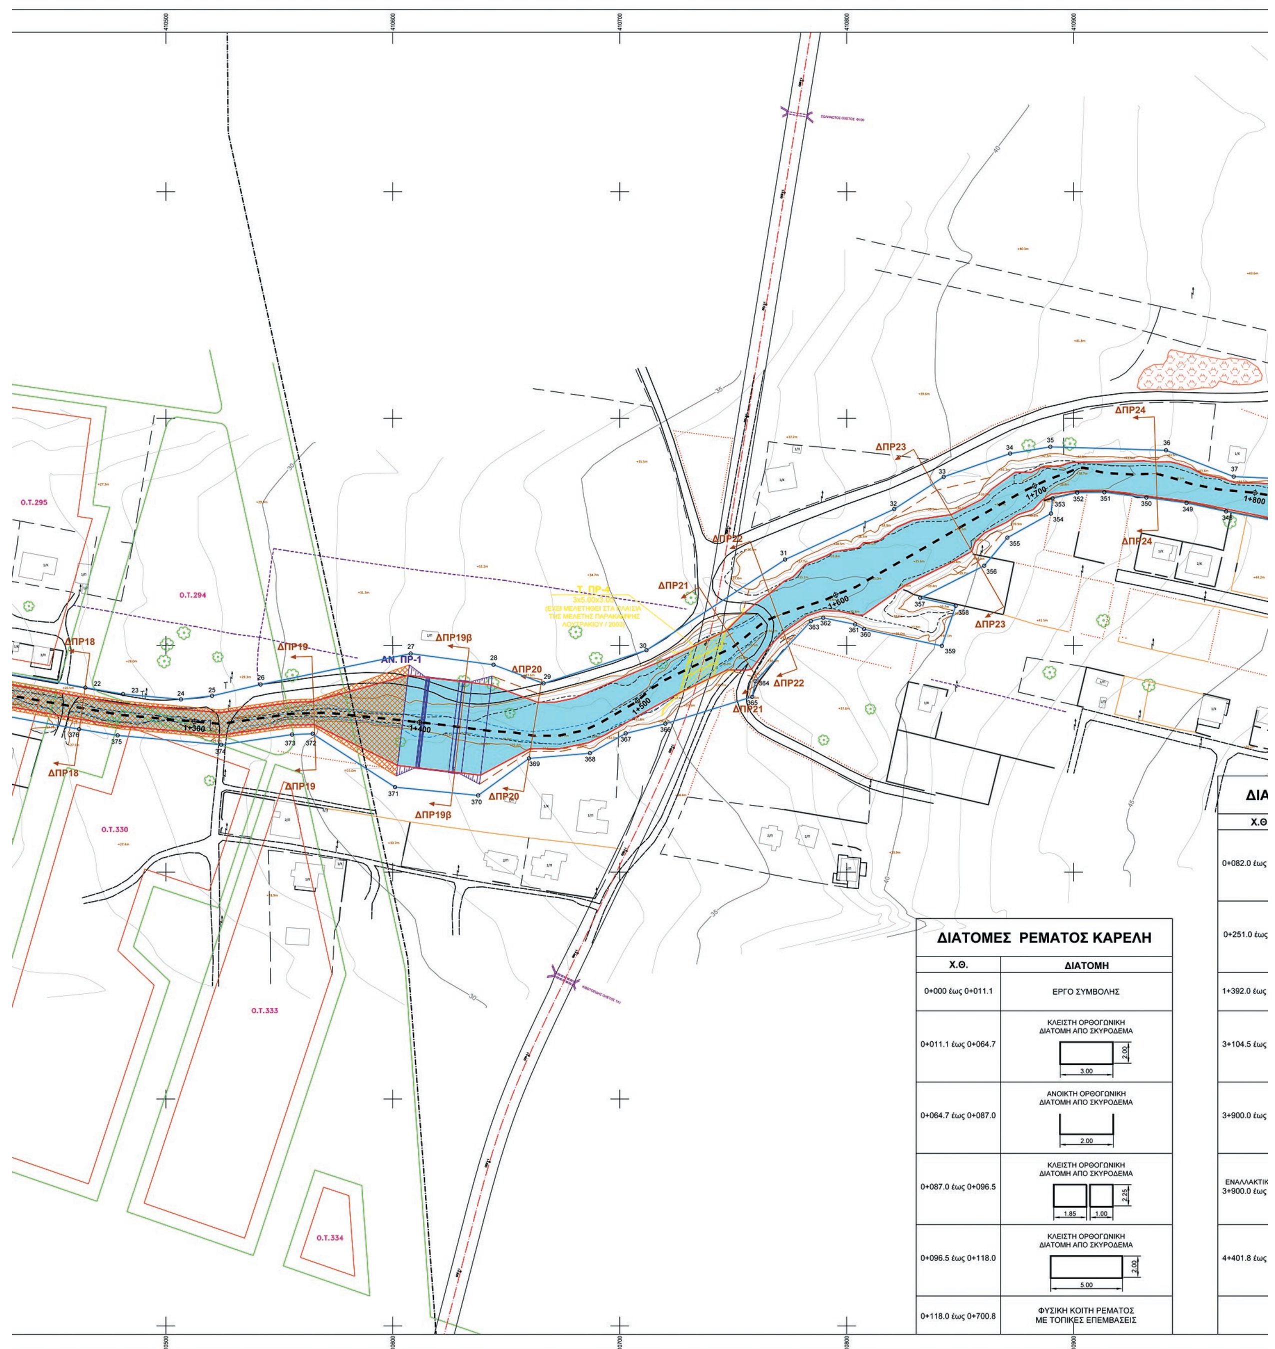

ΔΙΑΤΟΜΕΣ ΡΕΜΑΤΟΣ ΚΑΡΕΛΗ	
Χ.Θ.	ΔΙΑΤΟΜΗ
0+000 έως 0+011.1	ΕΡΓΟ ΣΥΜΒΟΛΗΣ
0+011.1 έως 0+064.7	ΚΛΕΙΣΤΗ ΟΡΘΟΓΩΝΙΚΗ ΔΙΑΤΟΜΗ ΑΠΟ ΣΚΥΡΟΔΕΜΑ 3.00 2.00
0+064.7 έως 0+087.0	ΑΝΟΙΚΤΗ ΟΡΘΟΓΩΝΙΚΗ ΔΙΑΤΟΜΗ ΑΠΟ ΣΚΥΡΟΔΕΜΑ 2.00
0+087.0 έως 0+096.5	ΚΛΕΙΣΤΗ ΟΡΘΟΓΩΝΙΚΗ ΔΙΑΤΟΜΗ ΑΠΟ ΣΚΥΡΟΔΕΜΑ 1.85 1.00 2.25
0+096.5 έως 0+118.0	ΚΛΕΙΣΤΗ ΟΡΘΟΓΩΝΙΚΗ ΔΙΑΤΟΜΗ ΑΠΟ ΣΚΥΡΟΔΕΜΑ 5.00 2.00
0+118.0 έως 0+700.8	ΦΥΣΙΚΗ ΚΟΙΤΗ ΡΕΜΑΤΟΣ ΜΕ ΤΟΠΙΚΕΣ ΕΠΕΜΒΑΣΕΙΣ

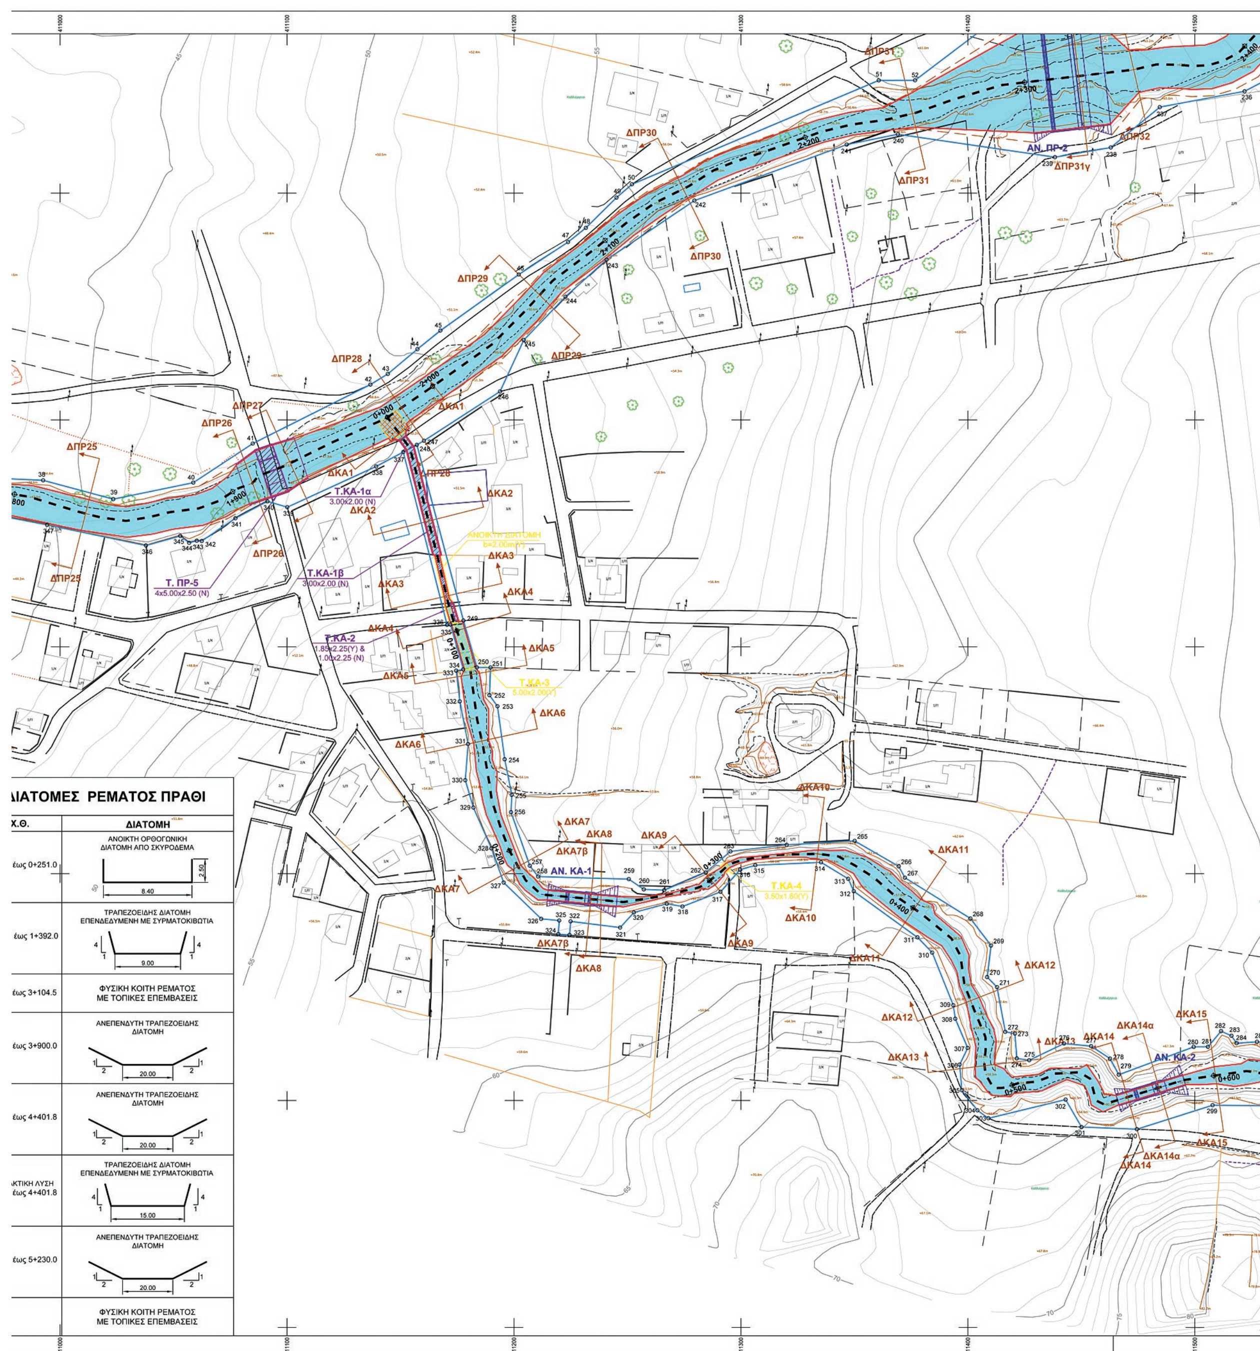

ΙΑΤΟΜΕΣ ΡΕΜΑΤΟΣ ΠΡΑΘΙ
Χ.Θ.
ΔΙΑΤΟΜΗ
έως 0+251.0
ΑΝΟΙΚΤΗ ΟΡΘΟΓΩΝΙΚΗ ΔΙΑΤΟΜΗ ΑΠΟ ΣΚΥΡΟΔΕΜΑ
8.40
2.50
έως 1+392.0
ΤΡΑΠΕΖΟΕΙΔΗΣ ΔΙΑΤΟΜΗ ΕΠΕΝΔΕΔΥΜΕΝΗ ΜΕ ΣΥΡΜΑΤΟΚΙΒΩΤΙΑ
9.00
έως 3+104.5
ΦΥΣΙΚΗ ΚΟΙΤΗ ΡΕΜΑΤΟΣ ΜΕ ΤΟΠΙΚΕΣ ΕΠΕΜΒΑΣΕΙΣ
έως 3+900.0
ΑΝΕΠΕΝΔΥΤΗ ΤΡΑΠΕΖΟΕΙΔΗΣ ΔΙΑΤΟΜΗ
20.00
έως 4+401.8
ΑΝΕΠΕΝΔΥΤΗ ΤΡΑΠΕΖΟΕΙΔΗΣ ΔΙΑΤΟΜΗ
20.00
ΚΤΙΚΗ ΛΥΣΗ έως 4+401.8
ΤΡΑΠΕΖΟΕΙΔΗΣ ΔΙΑΤΟΜΗ ΕΠΕΝΔΕΔΥΜΕΝΗ ΜΕ ΣΥΡΜΑΤΟΚΙΒΩΤΙΑ
15.00
έως 5+230.0
ΑΝΕΠΕΝΔΥΤΗ ΤΡΑΠΕΖΟΕΙΔΗΣ ΔΙΑΤΟΜΗ
20.00
ΦΥΣΙΚΗ ΚΟΙΤΗ ΡΕΜΑΤΟΣ ΜΕ ΤΟΠΙΚΕΣ ΕΠΕΜΒΑΣΕΙΣ
ΔΠΡ25
ΔΠΡ26
ΔΠΡ27
ΔΠΡ28
ΔΠΡ29
ΔΠΡ30
ΔΠΡ31
ΔΠΡ31γ
ΔΠΡ32
ΑΝ. ΠΡ-2
Τ. ΠΡ-5
4x5.00x2.50 (N)
Τ.ΚΑ-1α
3.00x2.00 (N)
Τ.ΚΑ-1β
3.00x2.00 (N)
Τ.ΚΑ-2
1.85x2.25(Υ) &
1.00x2.25 (N)
Τ.ΚΑ-3
Τ.ΚΑ-4
3.50x1.60(Υ)
ΑΝ. ΚΑ-1
ΑΝ. ΚΑ-2
ΔΚΑ1
ΔΚΑ2
ΔΚΑ3
ΔΚΑ4
ΔΚΑ5
ΔΚΑ6
ΔΚΑ7
ΔΚΑ7β
ΔΚΑ8
ΔΚΑ9
ΔΚΑ10
ΔΚΑ11
ΔΚΑ12
ΔΚΑ13
ΔΚΑ14
ΔΚΑ14α
ΔΚΑ15
411000
411100
411200
411300
411400
411500

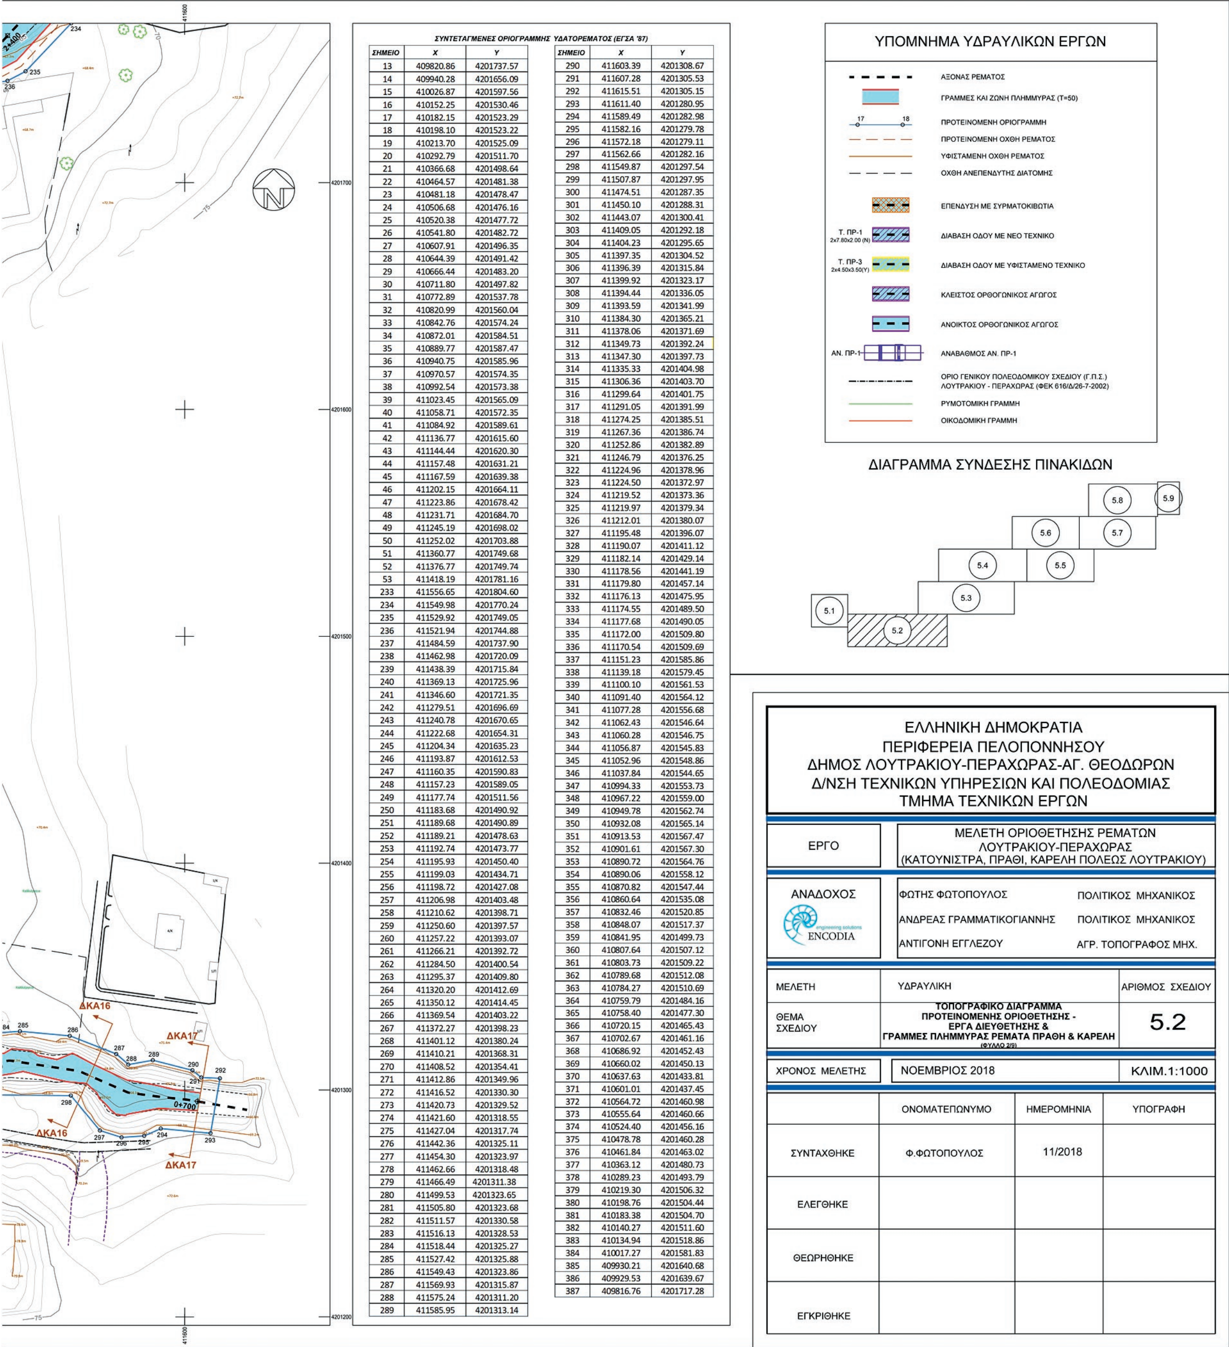



ΣΥΝΤΕΤΑΓΜΕΝΕΣ ΟΡΙΟΓΡΑΜΜΗΣ ΥΔΑΤΟΡΕΜΑΤΟΣ (ΕΓΣΑ '87)

ΣΗΜΕΙΟ	X	Y
13	409820.86	4201737.57
14	409940.28	4201656.09
15	410026.87	4201597.56
16	410152.25	4201530.46
17	410182.15	4201523.29
18	410198.10	4201523.22
19	410213.70	4201525.09
20	410292.79	4201511.70
21	410366.68	4201498.64
22	410464.57	4201481.38
23	410481.18	4201478.47
24	410506.68	4201476.16
25	410520.38	4201477.72
26	410541.80	4201482.72
27	410607.91	4201496.35
28	410644.39	4201491.42
29	410666.44	4201483.20
30	410711.80	4201497.82
31	410772.89	4201537.78
32	410820.99	4201560.04
33	410842.76	4201574.24
34	410872.01	4201584.51
35	410889.77	4201587.47
36	410940.75	4201585.96
37	410970.57	4201574.35
38	410992.54	4201573.38
39	411023.45	4201565.09
40	411058.71	4201572.35
41	411084.92	4201589.61
42	411136.77	4201615.60
43	411144.44	4201620.30
44	411157.48	4201631.21
45	411167.59	4201639.38
46	411202.15	4201664.11
47	411223.86	4201678.42
48	411231.71	4201684.70
49	411245.19	4201698.02
50	411252.02	4201703.88
51	411360.77	4201749.68
52	411376.77	4201749.74
53	411418.19	4201781.16
233	411556.65	4201804.60
234	411549.98	4201770.24
235	411529.92	4201749.05
236	411521.94	4201744.88
237	411484.59	4201737.90
238	411462.98	4201720.09
239	411438.39	4201715.84
240	411369.13	4201725.96
241	411346.60	4201721.35
242	411279.51	4201696.69
243	411240.78	4201670.65
244	411222.68	4201654.31
245	411204.34	4201635.23
246	411193.87	4201612.53
247	411160.35	4201590.83
248	411157.23	4201589.05
249	411177.74	4201511.56
250	411183.68	4201490.92
251	411189.68	4201490.89
252	411189.21	4201478.63
253	411192.74	4201473.77
254	411195.93	4201450.40
255	411199.03	4201434.71
256	411198.72	4201427.08
257	411206.98	4201403.48
258	411210.62	4201398.71
259	411250.60	4201397.57
260	411257.22	4201393.07
261	411266.21	4201392.72
262	411284.50	4201400.54
263	411295.37	4201409.80
264	411320.20	4201412.69
265	411350.12	4201414.45
266	411369.54	4201403.22
267	411372.27	4201398.23
268	411401.12	4201380.24
269	411410.21	4201368.31
270	411408.52	4201354.41
271	411412.86	4201349.96
272	411416.52	4201330.30
273	411420.73	4201329.52
274	411421.60	4201318.55
275	411427.04	4201317.74
276	411442.36	4201325.11
277	411454.30	4201323.97
278	411462.66	4201318.48
279	411466.49	4201311.38
280	411499.53	4201323.65
281	411505.80	4201323.68
282	411511.57	4201330.58
283	411516.13	4201328.53
284	411518.44	4201325.27
285	411527.42	4201325.88
286	411549.43	4201323.86
287	411569.93	4201315.87
288	411575.24	4201311.20
289	411585.95	4201313.14
290	411603.39	4201308.67
291	411607.28	4201305.53
292	411615.51	4201305.15
293	411611.40	4201280.95
294	411589.49	4201282.98
295	411582.16	4201279.78
296	411572.18	4201279.11
297	411562.66	4201282.16
298	411549.87	4201297.54
299	411507.87	4201297.95
300	411474.51	4201287.35
301	411450.10	4201288.31
302	411443.07	4201300.41
303	411409.05	4201292.18
304	411404.23	4201295.65
305	411397.35	4201304.52
306	411396.39	4201315.84
307	411399.92	4201323.17
308	411394.44	4201336.05
309	411393.59	4201341.99
310	411384.30	4201365.21
311	411378.06	4201371.69
312	411349.73	4201392.24
313	411347.30	4201397.73
314	411335.33	4201404.98
315	411306.36	4201403.70
316	411299.64	4201401.75
317	411291.05	4201391.99
318	411274.25	4201385.51
319	411267.36	4201386.74
320	411252.86	4201382.89
321	411246.79	4201376.25
322	411224.96	4201378.96
323	411224.50	4201372.97
324	411219.52	4201373.36
325	411219.97	4201379.34
326	411212.01	4201380.07
327	411195.48	4201396.07
328	411190.07	4201411.12
329	411182.14	4201429.14
330	411178.56	4201441.19
331	411179.80	4201457.14
332	411176.13	4201475.95
333	411174.55	4201489.50
334	411177.68	4201490.05
335	411172.00	4201509.80
336	411170.54	4201509.69
337	411151.23	4201585.86
338	411139.18	4201579.45
339	411100.10	4201561.53
340	411091.40	4201564.12
341	411077.28	4201556.68
342	411062.43	4201546.64
343	411060.28	4201546.75
344	411056.87	4201545.83
345	411052.96	4201548.86
346	411037.84	4201544.65
347	410994.33	4201553.73
348	410967.22	4201559.00
349	410949.78	4201562.74
350	410932.08	4201565.14
351	410913.53	4201567.47
352	410901.61	4201567.30
353	410890.72	4201564.76
354	410890.06	4201558.12
355	410870.82	4201547.44
356	410860.64	4201535.08
357	410832.46	4201520.85
358	410848.07	4201517.37
359	410841.95	4201499.73
360	410807.64	4201507.12
361	410803.73	4201509.22
362	410789.68	4201512.08
363	410784.27	4201510.69
364	410759.79	4201484.16
365	410758.40	4201477.30
366	410720.15	4201465.43
367	410702.67	4201461.16
368	410686.92	4201452.43
369	410660.02	4201450.13
370	410637.63	4201433.81
371	410601.01	4201437.45
372	410564.72	4201460.98
373	410555.64	4201460.66
374	410524.40	4201456.16
375	410478.78	4201460.28
376	410461.84	4201463.02
377	410363.12	4201480.73
378	410289.23	4201493.79
379	410219.30	4201506.32
380	410198.76	4201504.44
381	410183.38	4201504.70
382	410140.27	4201511.60
383	410134.94	4201518.86
384	410017.27	4201581.83
385	409930.21	4201640.68
386	409929.53	4201639.67
387	409816.76	4201717.28

ΕΘΝΙΚΟ ΤΥΠΟΓΡΑΦΕΙΟ
Για τεχνικούς λόγους στο σχεδιάγραμμα, από το ηλεκτρονικό αρχείο, έγινε σμίκρυνση κατά ποσοστό **34%**

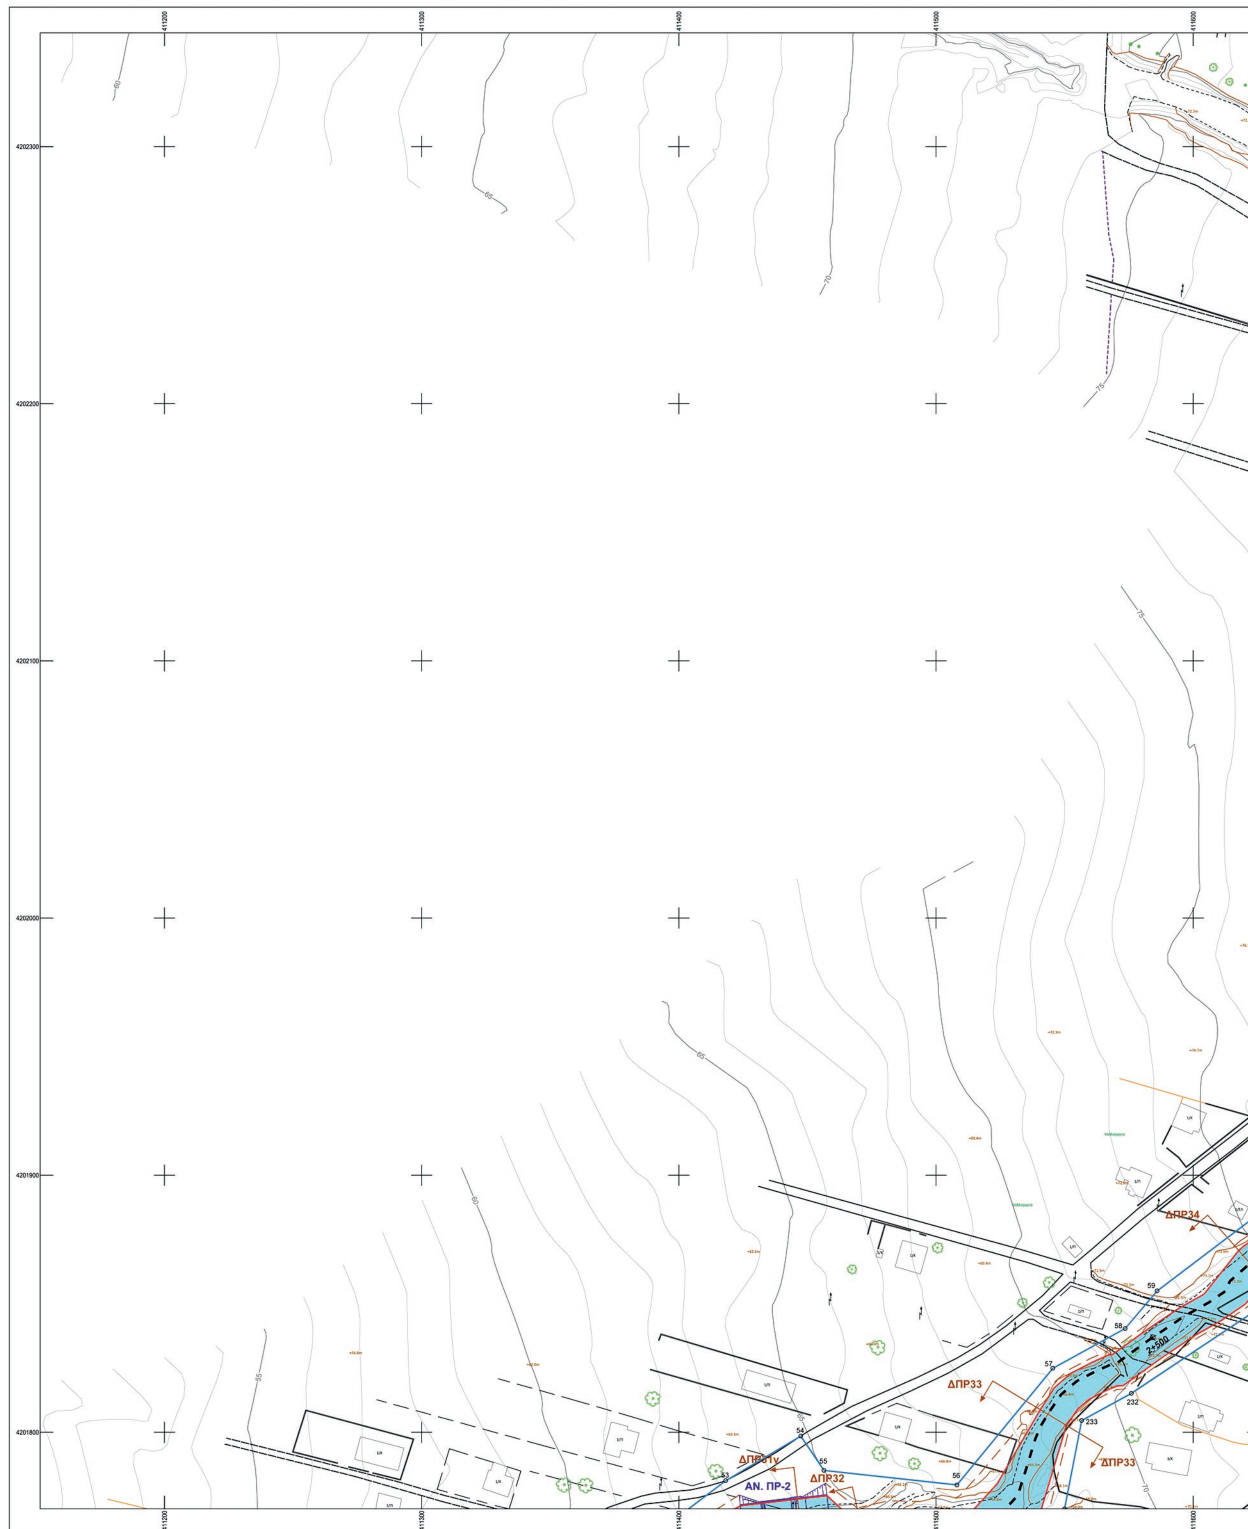

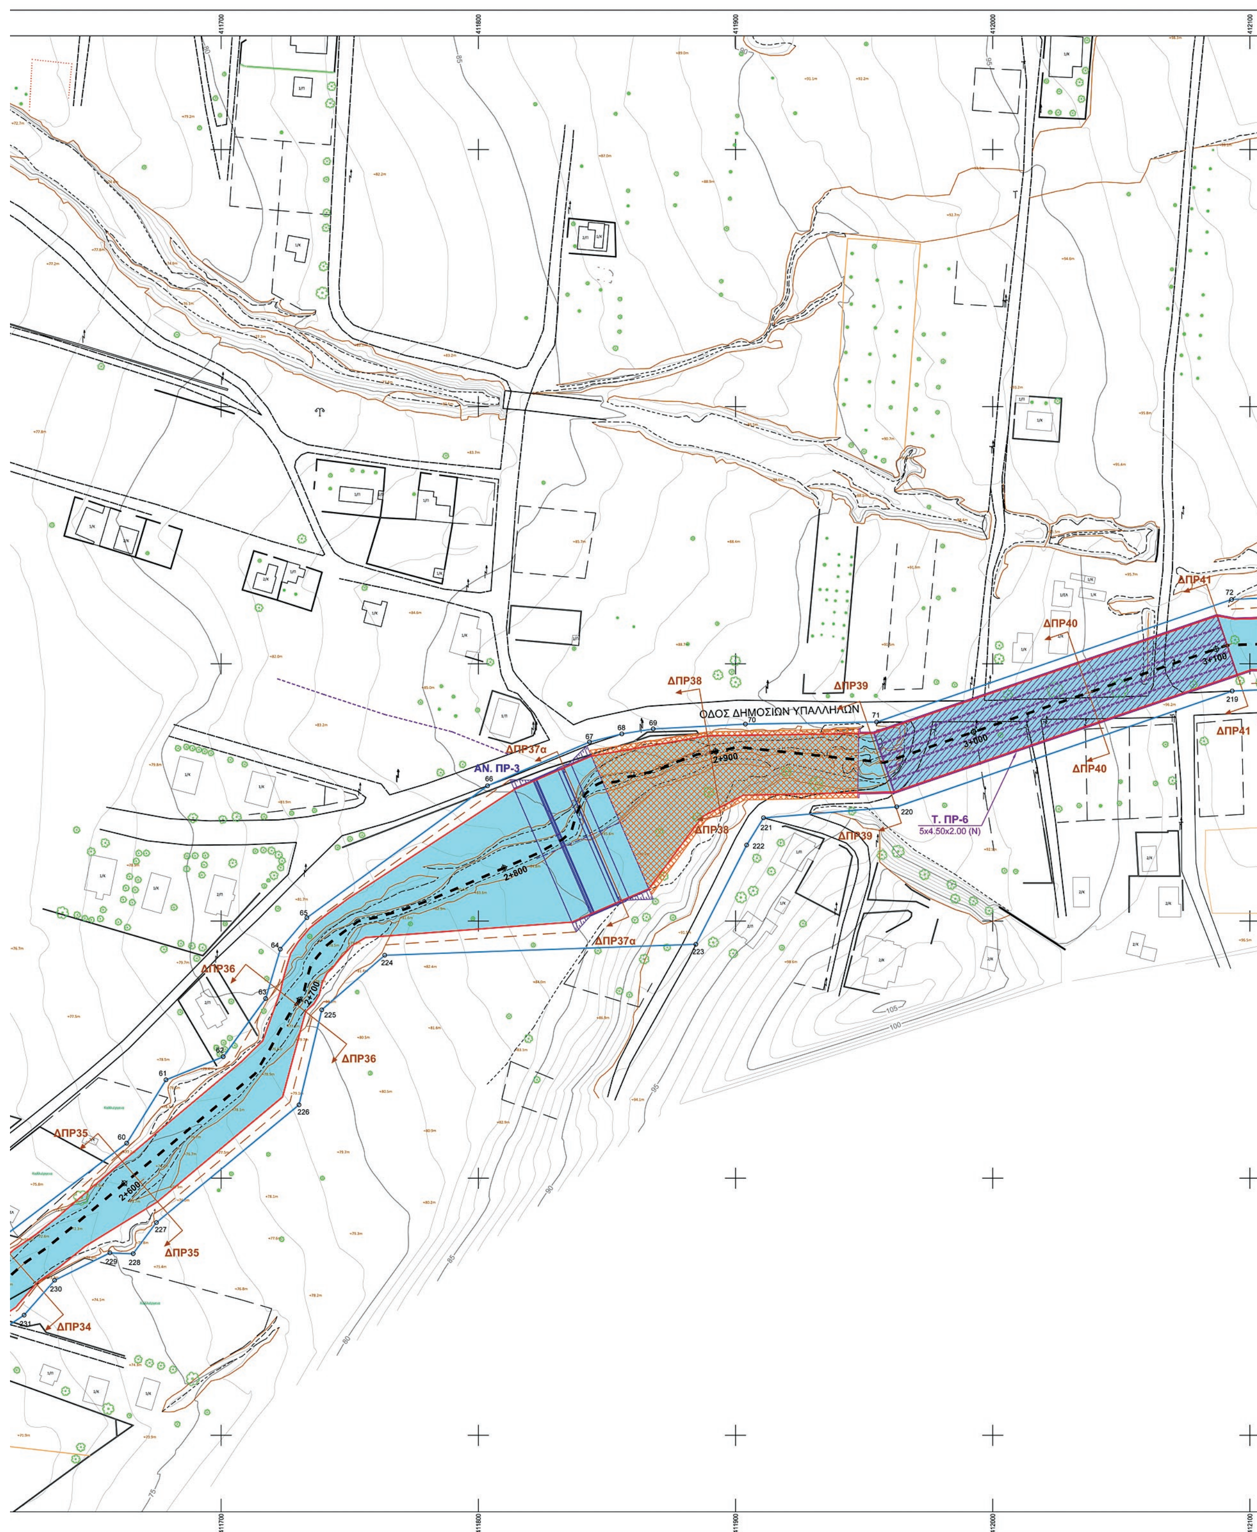

411700
411800
411900
412000
412100
ΟΔΟΣ ΔΗΜΟΣΙΩΝ ΥΠΑΛΛΗΛΩΝ
ΔΠΡ34
ΔΠΡ35
ΔΠΡ36
ΔΠΡ37α
ΔΠΡ38
ΔΠΡ39
ΔΠΡ40
ΔΠΡ41
ΑΝ. ΠΡ-3
Τ. ΠΡ-6
5x4.50x2.00 (N)
2+600
2+700
2+800
2+900
3+000
3+100

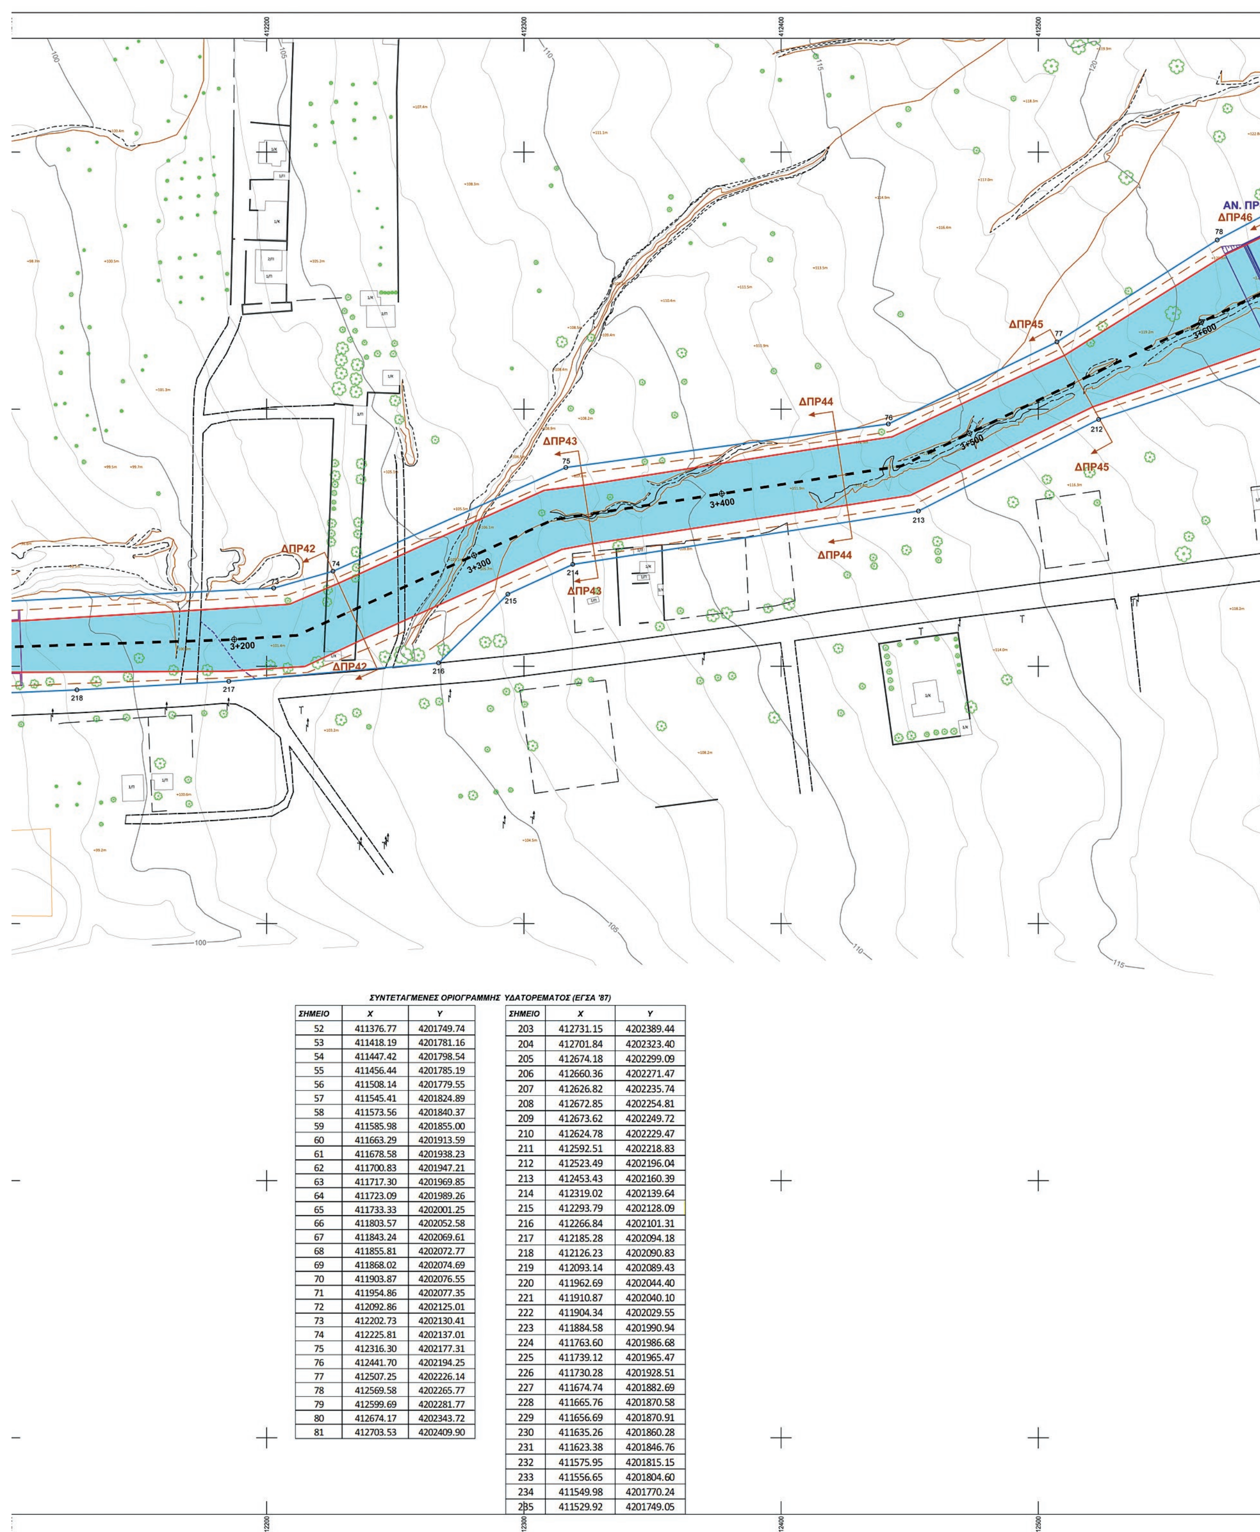

ΣΥΝΤΕΤΑΓΜΕΝΕΣ ΟΡΙΟΓΡΑΜΜΗΣ ΥΔΑΤΟΡΕΜΑΤΟΣ (ΕΓΣΑ '87)

ΣΗΜΕΙΟ	X	Y
52	411376.77	4201749.74
53	411418.19	4201781.16
54	411447.42	4201798.54
55	411456.44	4201785.19
56	411508.14	4201779.55
57	411545.41	4201824.89
58	411573.56	4201840.37
59	411585.98	4201855.00
60	411663.29	4201913.59
61	411678.58	4201938.23
62	411700.83	4201947.21
63	411717.30	4201969.85
64	411723.09	4201989.26
65	411733.33	4202001.25
66	411803.57	4202052.58
67	411843.24	4202069.61
68	411855.81	4202072.77
69	411868.02	4202074.69
70	411903.87	4202076.55
71	411954.86	4202077.35
72	412092.86	4202125.01
73	412202.73	4202130.41
74	412225.81	4202137.01
75	412316.30	4202177.31
76	412441.70	4202194.25
77	412507.25	4202226.14
78	412569.58	4202265.77
79	412599.69	4202281.77
80	412674.17	4202343.72
81	412703.53	4202409.90

ΣΗΜΕΙΟ	X	Y
203	412731.15	4202389.44
204	412701.84	4202323.40
205	412674.18	4202299.09
206	412660.36	4202271.47
207	412626.82	4202235.74
208	412672.85	4202254.81
209	412673.62	4202249.72
210	412624.78	4202229.47
211	412592.51	4202218.83
212	412523.49	4202196.04
213	412453.43	4202160.39
214	412319.02	4202139.64
215	412293.79	4202128.09
216	412266.84	4202101.31
217	412185.28	4202094.18
218	412126.23	4202090.83
219	412093.14	4202089.43
220	411962.69	4202044.40
221	411910.87	4202040.10
222	411904.34	4202029.55
223	411884.58	4201990.94
224	411763.60	4201986.68
225	411739.12	4201965.47
226	411730.28	4201928.51
227	411674.74	4201882.69
228	411665.76	4201870.58
229	411656.69	4201870.91
230	411635.26	4201860.28
231	411623.38	4201846.76
232	411575.95	4201815.15
233	411556.65	4201804.60
234	411549.98	4201770.24
235	411529.92	4201749.05

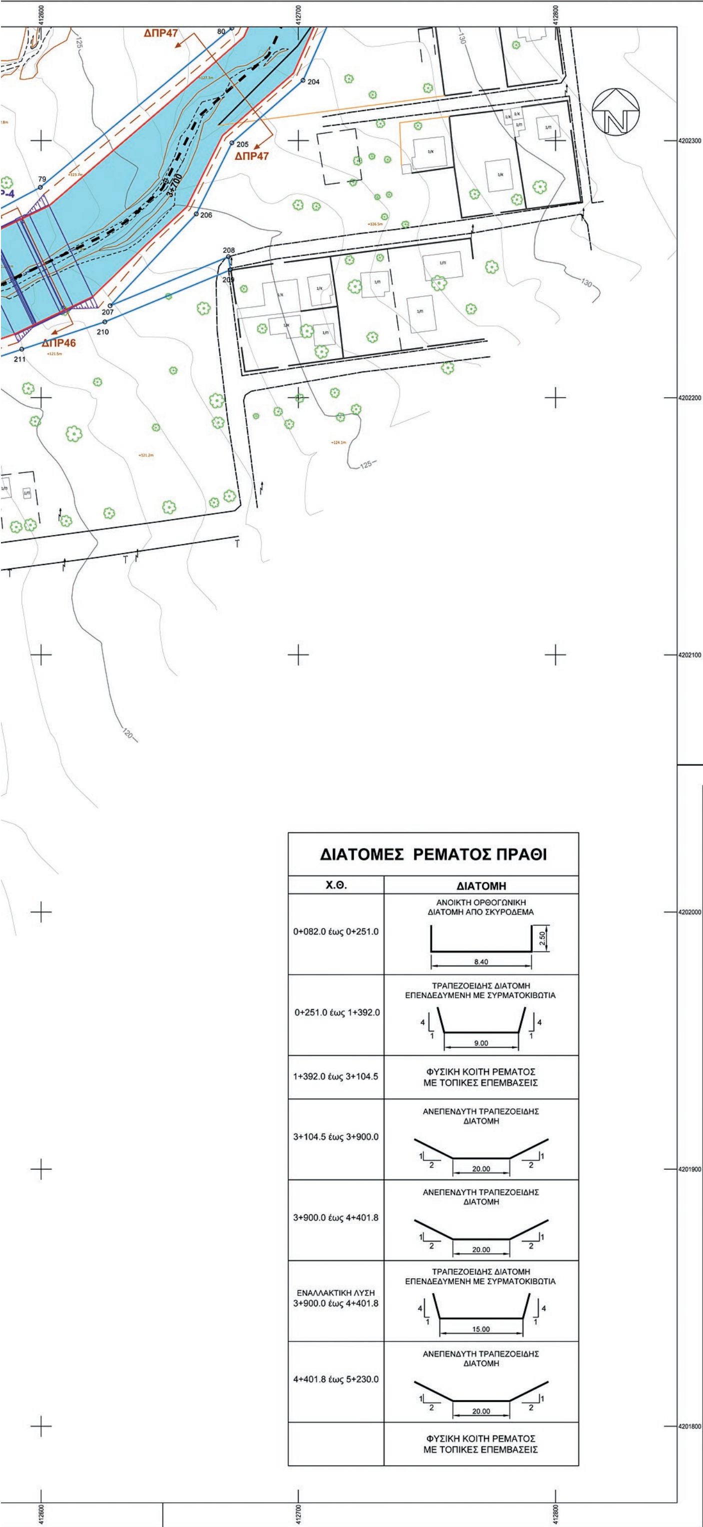


ΔΙΑΤΟΜΕΣ ΡΕΜΑΤΟΣ ΠΡΑΘΙ

Χ.Θ.	ΔΙΑΤΟΜΗ
0+082.0 έως 0+251.0	ΑΝΟΙΚΤΗ ΟΡΘΟΓΩΝΙΚΗ ΔΙΑΤΟΜΗ ΑΠΟ ΣΚΥΡΟΔΕΜΑ (8.40, 2.50)
0+251.0 έως 1+392.0	ΤΡΑΠΕΖΟΕΙΔΗΣ ΔΙΑΤΟΜΗ ΕΠΕΝΔΕΔΥΜΕΝΗ ΜΕ ΣΥΡΜΑΤΟΚΙΒΩΤΙΑ (9.00)
1+392.0 έως 3+104.5	ΦΥΣΙΚΗ ΚΟΙΤΗ ΡΕΜΑΤΟΣ ΜΕ ΤΟΠΙΚΕΣ ΕΠΕΜΒΑΣΕΙΣ
3+104.5 έως 3+900.0	ΑΝΕΠΕΝΔΥΤΗ ΤΡΑΠΕΖΟΕΙΔΗΣ ΔΙΑΤΟΜΗ (20.00)
3+900.0 έως 4+401.8	ΑΝΕΠΕΝΔΥΤΗ ΤΡΑΠΕΖΟΕΙΔΗΣ ΔΙΑΤΟΜΗ (20.00)
ΕΝΑΛΛΑΚΤΙΚΗ ΛΥΣΗ 3+900.0 έως 4+401.8	ΤΡΑΠΕΖΟΕΙΔΗΣ ΔΙΑΤΟΜΗ ΕΠΕΝΔΕΔΥΜΕΝΗ ΜΕ ΣΥΡΜΑΤΟΚΙΒΩΤΙΑ (15.00)
4+401.8 έως 5+230.0	ΑΝΕΠΕΝΔΥΤΗ ΤΡΑΠΕΖΟΕΙΔΗΣ ΔΙΑΤΟΜΗ (20.00)
	ΦΥΣΙΚΗ ΚΟΙΤΗ ΡΕΜΑΤΟΣ ΜΕ ΤΟΠΙΚΕΣ ΕΠΕΜΒΑΣΕΙΣ

ΥΠΟΜΝΗΜΑ ΥΔΡΑΥΛΙΚΩΝ ΕΡΓΩΝ

- ΑΞΟΝΑΣ ΡΕΜΑΤΟΣ
- ΓΡΑΜΜΕΣ ΚΑΙ ΖΩΝΗ ΠΛΗΜΜΥΡΑΣ (T=50)
- ΠΡΟΤΕΙΝΟΜΕΝΗ ΟΡΙΟΓΡΑΜΜΗ
- ΠΡΟΤΕΙΝΟΜΕΝΗ ΟΧΘΗ ΡΕΜΑΤΟΣ
- ΥΦΙΣΤΑΜΕΝΗ ΟΧΘΗ ΡΕΜΑΤΟΣ
- ΟΧΘΗ ΑΝΕΠΕΝΔΥΤΗΣ ΔΙΑΤΟΜΗΣ
- ΕΠΕΝΔΥΣΗ ΜΕ ΣΥΡΜΑΤΟΚΙΒΩΤΙΑ
- Τ. ΠΡ-1 2x7.80x2.00 (N) — ΔΙΑΒΑΣΗ ΟΔΟΥ ΜΕ ΝΕΟ ΤΕΧΝΙΚΟ
- Τ. ΠΡ-3 2x4.50x3.50(Y) — ΔΙΑΒΑΣΗ ΟΔΟΥ ΜΕ ΥΦΙΣΤΑΜΕΝΟ ΤΕΧΝΙΚΟ
- ΚΛΕΙΣΤΟΣ ΟΡΘΟΓΩΝΙΚΟΣ ΑΓΩΓΟΣ
- ΑΝΟΙΚΤΟΣ ΟΡΘΟΓΩΝΙΚΟΣ ΑΓΩΓΟΣ
- ΑΝ. ΠΡ-1 — ΑΝΑΒΑΘΜΟΣ ΑΝ. ΠΡ-1
- ΟΡΙΟ ΓΕΝΙΚΟΥ ΠΟΛΕΟΔΟΜΙΚΟΥ ΣΧΕΔΙΟΥ (Γ.Π.Σ.) ΛΟΥΤΡΑΚΙΟΥ - ΠΕΡΑΧΩΡΑΣ (ΦΕΚ 616/Δ/26-7-2002)
- ΡΥΜΟΤΟΜΙΚΗ ΓΡΑΜΜΗ
- ΟΙΚΟΔΟΜΙΚΗ ΓΡΑΜΜΗ


ΔΙΑΓΡΑΜΜΑ ΣΥΝΔΕΣΗΣ ΠΙΝΑΚΙΔΩΝ

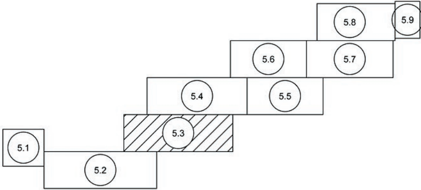

ΕΛΛΗΝΙΚΗ ΔΗΜΟΚΡΑΤΙΑ
ΠΕΡΙΦΕΡΕΙΑ ΠΕΛΟΠΟΝΝΗΣΟΥ
ΔΗΜΟΣ ΛΟΥΤΡΑΚΙΟΥ-ΠΕΡΑΧΩΡΑΣ-ΑΓ. ΘΕΟΔΩΡΩΝ
Δ/ΝΣΗ ΤΕΧΝΙΚΩΝ ΥΠΗΡΕΣΙΩΝ ΚΑΙ ΠΟΛΕΟΔΟΜΙΑΣ
ΤΜΗΜΑ ΤΕΧΝΙΚΩΝ ΕΡΓΩΝ

ΕΡΓΟ	ΜΕΛΕΤΗ ΟΡΙΟΘΕΤΗΣΗΣ ΡΕΜΑΤΩΝ ΛΟΥΤΡΑΚΙΟΥ-ΠΕΡΑΧΩΡΑΣ (ΚΑΤΟΥΝΙΣΤΡΑ, ΠΡΑΘΙ, ΚΑΡΕΛΗ ΠΟΛΕΩΣ ΛΟΥΤΡΑΚΙΟΥ)	
ΑΝΑΔΟΧΟΣ ENCODIA engineering solutions	ΦΩΤΗΣ ΦΩΤΟΠΟΥΛΟΣ	ΠΟΛΙΤΙΚΟΣ ΜΗΧΑΝΙΚΟΣ
	ΑΝΔΡΕΑΣ ΓΡΑΜΜΑΤΙΚΟΓΙΑΝΝΗΣ	ΠΟΛΙΤΙΚΟΣ ΜΗΧΑΝΙΚΟΣ
	ΑΝΤΙΓΟΝΗ ΕΓΓΛΕΖΟΥ	ΑΓΡ. ΤΟΠΟΓΡΑΦΟΣ ΜΗΧ.
ΜΕΛΕΤΗ	ΥΔΡΑΥΛΙΚΗ	ΑΡΙΘΜΟΣ ΣΧΕΔΙΟΥ
ΘΕΜΑ ΣΧΕΔΙΟΥ	ΤΟΠΟΓΡΑΦΙΚΟ ΔΙΑΓΡΑΜΜΑ ΠΡΟΤΕΙΝΟΜΕΝΗΣ ΟΡΙΟΘΕΤΗΣΗΣ - ΕΡΓΑ ΔΙΕΥΘΕΤΗΣΗΣ & ΓΡΑΜΜΕΣ ΠΛΗΜΜΥΡΑΣ ΡΕΜΑΤΑ ΠΡΑΘΙ & ΚΑΡΕΛΗ (ΦΥΛΛΟ 3/9)	5.3
ΧΡΟΝΟΣ ΜΕΛΕΤΗΣ	ΝΟΕΜΒΡΙΟΣ 2018	ΚΛΙΜ.1:1000

	ΟΝΟΜΑΤΕΠΩΝΥΜΟ	ΗΜΕΡΟΜΗΝΙΑ	ΥΠΟΓΡΑΦΗ
ΣΥΝΤΑΧΘΗΚΕ	Φ.ΦΩΤΟΠΟΥΛΟΣ	11/2018	
ΕΛΕΓΘΗΚΕ			
ΘΕΩΡΗΘΗΚΕ			
ΕΓΚΡΙΘΗΚΕ			

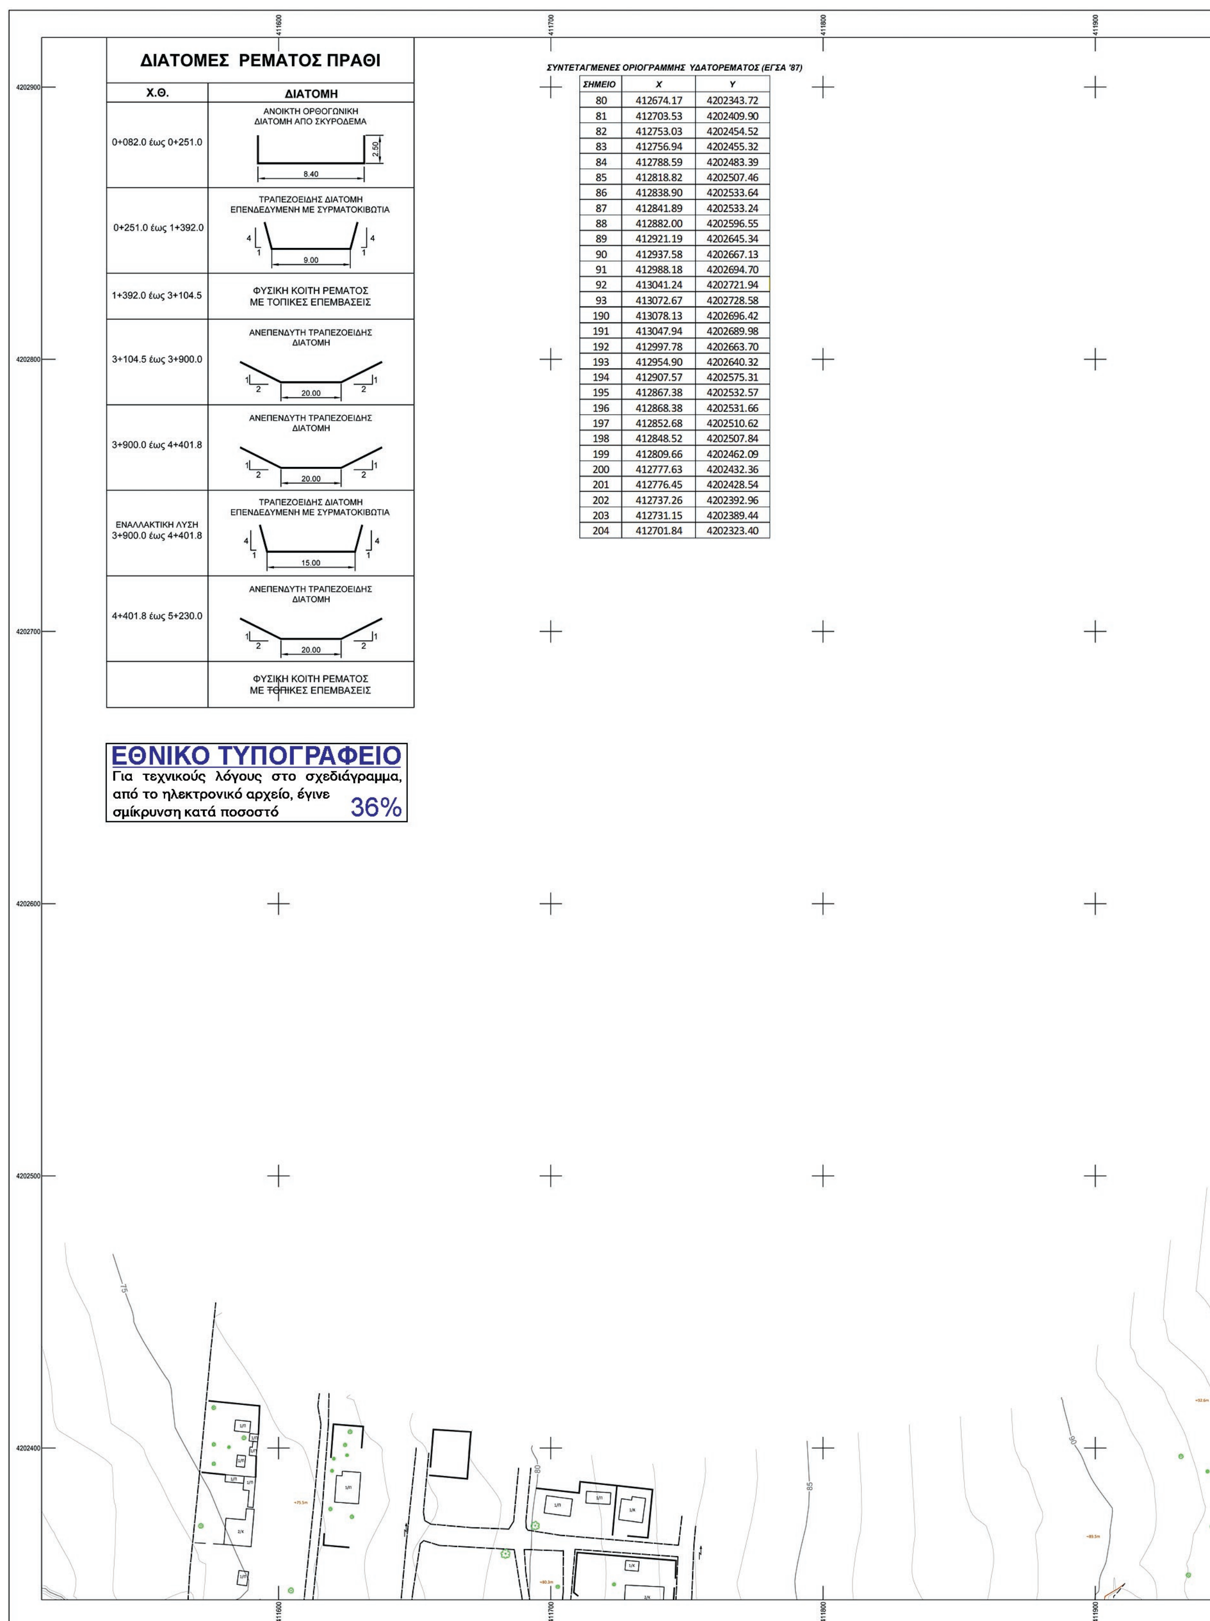

ΔΙΑΤΟΜΕΣ ΡΕΜΑΤΟΣ ΠΡΑΘΙ

Χ.Θ.	ΔΙΑΤΟΜΗ
0+082.0 έως 0+251.0	ΑΝΟΙΚΤΗ ΟΡΘΟΓΩΝΙΚΗ ΔΙΑΤΟΜΗ ΑΠΟ ΣΚΥΡΟΔΕΜΑ (8.40, 2.50)
0+251.0 έως 1+392.0	ΤΡΑΠΕΖΟΕΙΔΗΣ ΔΙΑΤΟΜΗ ΕΠΕΝΔΕΔΥΜΕΝΗ ΜΕ ΣΥΡΜΑΤΟΚΙΒΩΤΙΑ (9.00, 4/1)
1+392.0 έως 3+104.5	ΦΥΣΙΚΗ ΚΟΙΤΗ ΡΕΜΑΤΟΣ ΜΕ ΤΟΠΙΚΕΣ ΕΠΕΜΒΑΣΕΙΣ
3+104.5 έως 3+900.0	ΑΝΕΠΕΝΔΥΤΗ ΤΡΑΠΕΖΟΕΙΔΗΣ ΔΙΑΤΟΜΗ (20.00, 1/2)
3+900.0 έως 4+401.8	ΑΝΕΠΕΝΔΥΤΗ ΤΡΑΠΕΖΟΕΙΔΗΣ ΔΙΑΤΟΜΗ (20.00, 1/2)
ΕΝΑΛΛΑΚΤΙΚΗ ΛΥΣΗ 3+900.0 έως 4+401.8	ΤΡΑΠΕΖΟΕΙΔΗΣ ΔΙΑΤΟΜΗ ΕΠΕΝΔΕΔΥΜΕΝΗ ΜΕ ΣΥΡΜΑΤΟΚΙΒΩΤΙΑ (15.00, 4/1)
4+401.8 έως 5+230.0	ΑΝΕΠΕΝΔΥΤΗ ΤΡΑΠΕΖΟΕΙΔΗΣ ΔΙΑΤΟΜΗ (20.00, 1/2)
	ΦΥΣΙΚΗ ΚΟΙΤΗ ΡΕΜΑΤΟΣ ΜΕ ΤΟΠΙΚΕΣ ΕΠΕΜΒΑΣΕΙΣ


ΣΥΝΤΕΤΑΓΜΕΝΕΣ ΟΡΙΟΓΡΑΜΜΗΣ ΥΔΑΤΟΡΕΜΑΤΟΣ (ΕΓΣΑ '87)


ΣΗΜΕΙΟ	X	Y
80	412674.17	4202343.72
81	412703.53	4202409.90
82	412753.03	4202454.52
83	412756.94	4202455.32
84	412788.59	4202483.39
85	412818.82	4202507.46
86	412838.90	4202533.64
87	412841.89	4202533.24
88	412882.00	4202596.55
89	412921.19	4202645.34
90	412937.58	4202667.13
91	412988.18	4202694.70
92	413041.24	4202721.94
93	413072.67	4202728.58
190	413078.13	4202696.42
191	413047.94	4202689.98
192	412997.78	4202663.70
193	412954.90	4202640.32
194	412907.57	4202575.31
195	412867.38	4202532.57
196	412868.38	4202531.66
197	412852.68	4202510.62
198	412848.52	4202507.84
199	412809.66	4202462.09
200	412777.63	4202432.36
201	412776.45	4202428.54
202	412737.26	4202392.96
203	412731.15	4202389.44
204	412701.84	4202323.40

ΕΘΝΙΚΟ ΤΥΠΟΓΡΑΦΕΙΟ

Για τεχνικούς λόγους στο σχεδιάγραμμα, από το ηλεκτρονικό αρχείο, έγινε σμίκρυνση κατά ποσοστό 36%

412000
412100
412200
412300
120
115
110
105
100
95
412000
412100
412200
412300

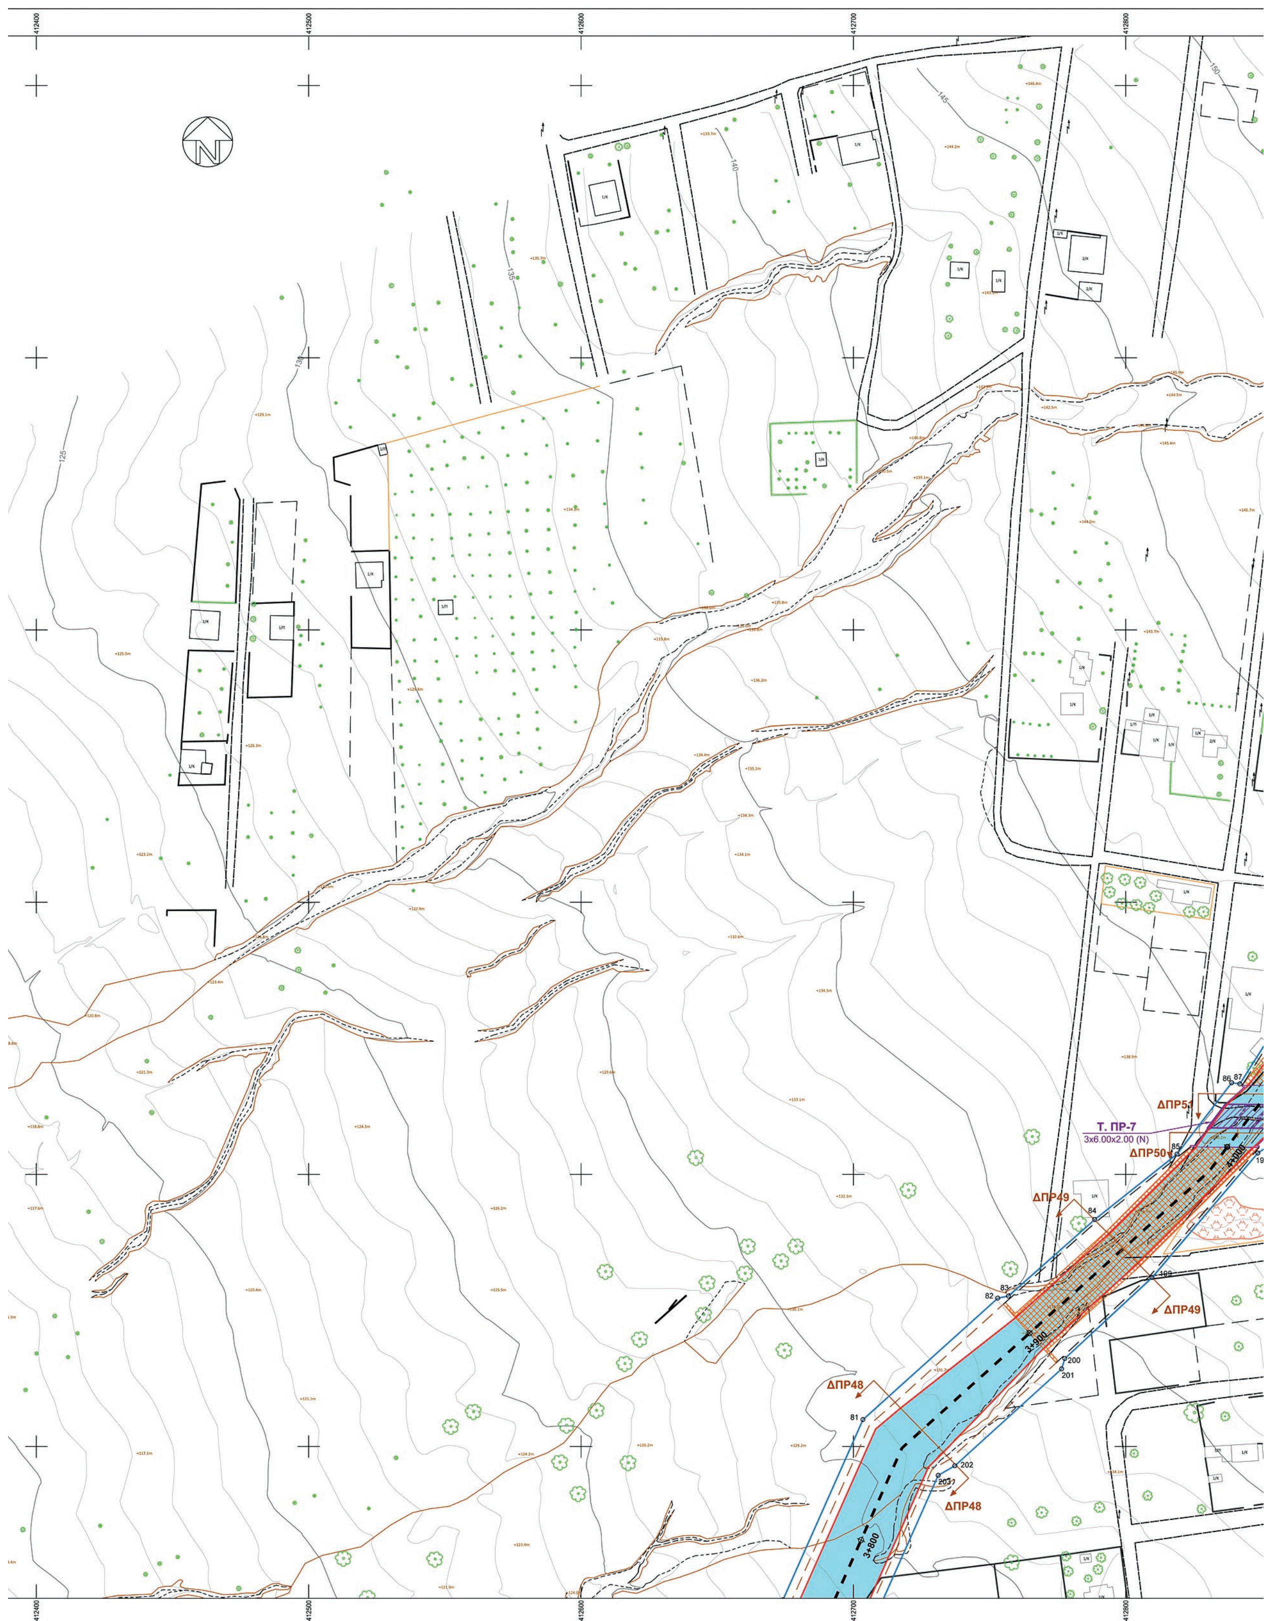

412400
412500
412600
412700
412800
Τ. ΠΡ-7
3x6.00x2.00 (N)
ΔΠΡ51
ΔΠΡ50
ΔΠΡ49
ΔΠΡ49
ΔΠΡ48
ΔΠΡ48
3+900
3+800
412400
412500
412600
412700
412800

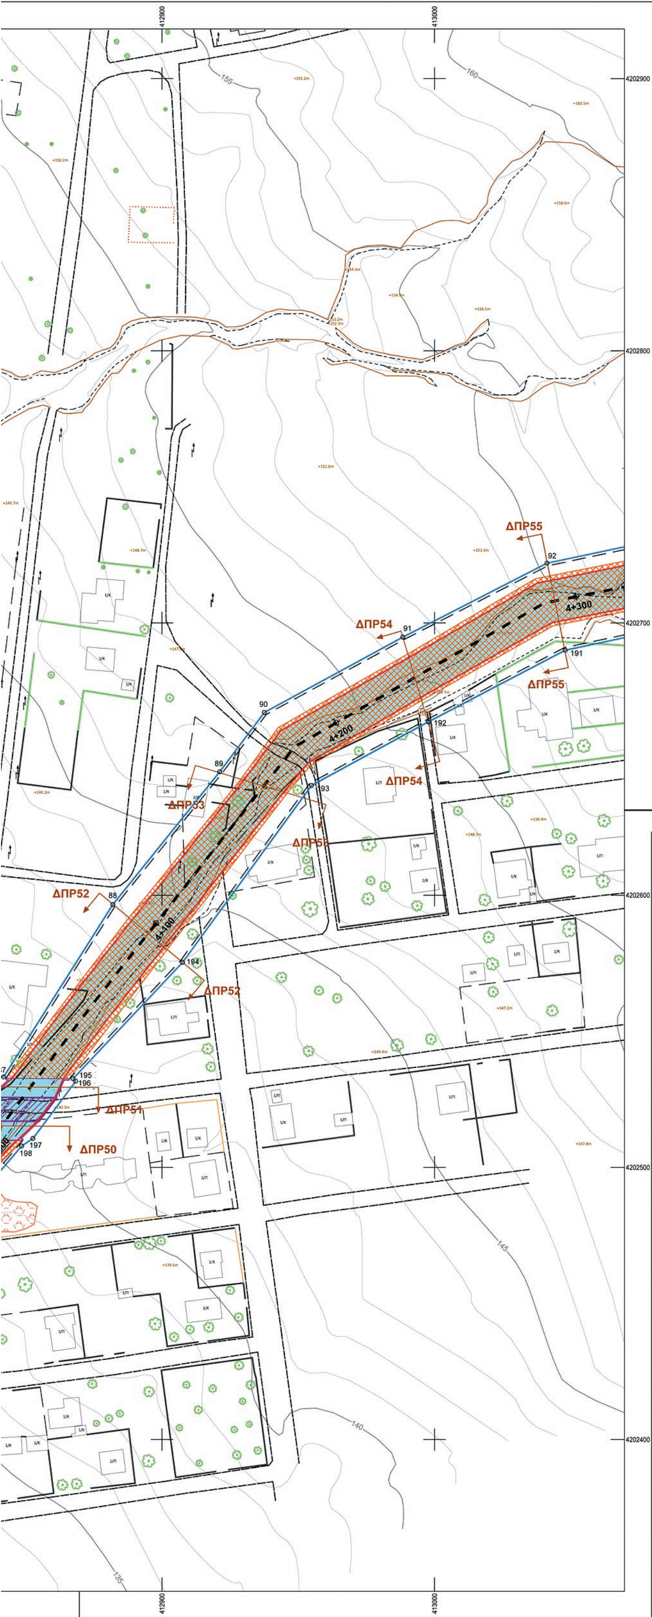

ΥΠΟΜΝΗΜΑ ΥΔΡΑΥΛΙΚΩΝ ΕΡΓΩΝ

- ΑΞΟΝΑΣ ΡΕΜΑΤΟΣ
- ΓΡΑΜΜΕΣ ΚΑΙ ΖΩΝΗ ΠΛΗΜΜΥΡΑΣ (Τ=50)
- 17 18 ΠΡΟΤΕΙΝΟΜΕΝΗ ΟΡΙΟΓΡΑΜΜΗ
- ΠΡΟΤΕΙΝΟΜΕΝΗ ΟΧΘΗ ΡΕΜΑΤΟΣ
- ΥΦΙΣΤΑΜΕΝΗ ΟΧΘΗ ΡΕΜΑΤΟΣ
- ΟΧΘΗ ΑΝΕΠΕΝΔΥΤΗΣ ΔΙΑΤΟΜΗΣ
- ΕΠΕΝΔΥΣΗ ΜΕ ΣΥΡΜΑΤΟΚΙΒΩΤΙΑ
- Τ. ΠΡ-1 2x7.80x2.00 (Ν) ΔΙΑΒΑΣΗ ΟΔΟΥ ΜΕ ΝΕΟ ΤΕΧΝΙΚΟ
- Τ. ΠΡ-3 2x4.50x3.50(Υ) ΔΙΑΒΑΣΗ ΟΔΟΥ ΜΕ ΥΦΙΣΤΑΜΕΝΟ ΤΕΧΝΙΚΟ
- ΚΛΕΙΣΤΟΣ ΟΡΘΟΓΩΝΙΚΟΣ ΑΓΩΓΟΣ
- ΑΝΟΙΚΤΟΣ ΟΡΘΟΓΩΝΙΚΟΣ ΑΓΩΓΟΣ
- ΑΝ. ΠΡ-1 ΑΝΑΒΑΘΜΟΣ ΑΝ. ΠΡ-1
- ΟΡΙΟ ΓΕΝΙΚΟΥ ΠΟΛΕΟΔΟΜΙΚΟΥ ΣΧΕΔΙΟΥ (Γ.Π.Σ.) ΛΟΥΤΡΑΚΙΟΥ - ΠΕΡΑΧΩΡΑΣ (ΦΕΚ 616/Δ/26-7-2002)
- ΡΥΜΟΤΟΜΙΚΗ ΓΡΑΜΜΗ
- ΟΙΚΟΔΟΜΙΚΗ ΓΡΑΜΜΗ

ΔΙΑΓΡΑΜΜΑ ΣΥΝΔΕΣΗΣ ΠΙΝΑΚΙΔΩΝ

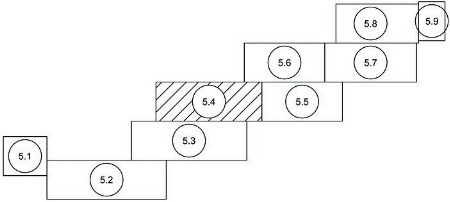


ΕΛΛΗΝΙΚΗ ΔΗΜΟΚΡΑΤΙΑ
ΠΕΡΙΦΕΡΕΙΑ ΠΕΛΟΠΟΝΝΗΣΟΥ
ΔΗΜΟΣ ΛΟΥΤΡΑΚΙΟΥ-ΠΕΡΑΧΩΡΑΣ-ΑΓ. ΘΕΟΔΩΡΩΝ
Δ/ΝΣΗ ΤΕΧΝΙΚΩΝ ΥΠΗΡΕΣΙΩΝ ΚΑΙ ΠΟΛΕΟΔΟΜΙΑΣ
ΤΜΗΜΑ ΤΕΧΝΙΚΩΝ ΕΡΓΩΝ


ΕΡΓΟ	ΜΕΛΕΤΗ ΟΡΙΟΘΕΤΗΣΗΣ ΡΕΜΑΤΩΝ ΛΟΥΤΡΑΚΙΟΥ-ΠΕΡΑΧΩΡΑΣ (ΚΑΤΟΥΝΙΣΤΡΑ, ΠΡΑΘΙ, ΚΑΡΕΛΗ ΠΟΛΕΩΣ ΛΟΥΤΡΑΚΙΟΥ)	
ΑΝΑΔΟΧΟΣ ENCODIA engineering solutions	ΦΩΤΗΣ ΦΩΤΟΠΟΥΛΟΣ	ΠΟΛΙΤΙΚΟΣ ΜΗΧΑΝΙΚΟΣ
	ΑΝΔΡΕΑΣ ΓΡΑΜΜΑΤΙΚΟΓΙΑΝΝΗΣ	ΠΟΛΙΤΙΚΟΣ ΜΗΧΑΝΙΚΟΣ
	ΑΝΤΙΓΟΝΗ ΕΓΓΛΕΖΟΥ	ΑΓΡ. ΤΟΠΟΓΡΑΦΟΣ ΜΗΧ.


ΜΕΛΕΤΗ	ΥΔΡΑΥΛΙΚΗ	ΑΡΙΘΜΟΣ ΣΧΕΔΙΟΥ
ΘΕΜΑ ΣΧΕΔΙΟΥ	ΤΟΠΟΓΡΑΦΙΚΟ ΔΙΑΓΡΑΜΜΑ ΠΡΟΤΕΙΝΟΜΕΝΗΣ ΟΡΙΟΘΕΤΗΣΗΣ - ΕΡΓΑ ΔΙΕΥΘΕΤΗΣΗΣ & ΓΡΑΜΜΕΣ ΠΛΗΜΜΥΡΑΣ ΡΕΜΑΤΑ ΠΡΑΘΙ & ΚΑΡΕΛΗ (ΦΥΛΛΟ 4/9)	5.4
ΧΡΟΝΟΣ ΜΕΛΕΤΗΣ	ΝΟΕΜΒΡΙΟΣ 2018	ΚΛΙΜ.1:1000

	ΟΝΟΜΑΤΕΠΩΝΥΜΟ	ΗΜΕΡΟΜΗΝΙΑ	ΥΠΟΓΡΑΦΗ
ΣΥΝΤΑΧΘΗΚΕ	Φ.ΦΩΤΟΠΟΥΛΟΣ	11/2018	
ΕΛΕΓΘΗΚΕ			
ΘΕΩΡΗΘΗΚΕ			
ΕΓΚΡΙΘΗΚΕ			

ΕΘΝΙΚΟ ΤΥΠΟΓΡΑΦΕΙΟ
Για τεχνικούς λόγους στο σχεδιάγραμμα, από το ηλεκτρονικό αρχείο, έγινε σμίκρυνση κατά ποσοστό 34%

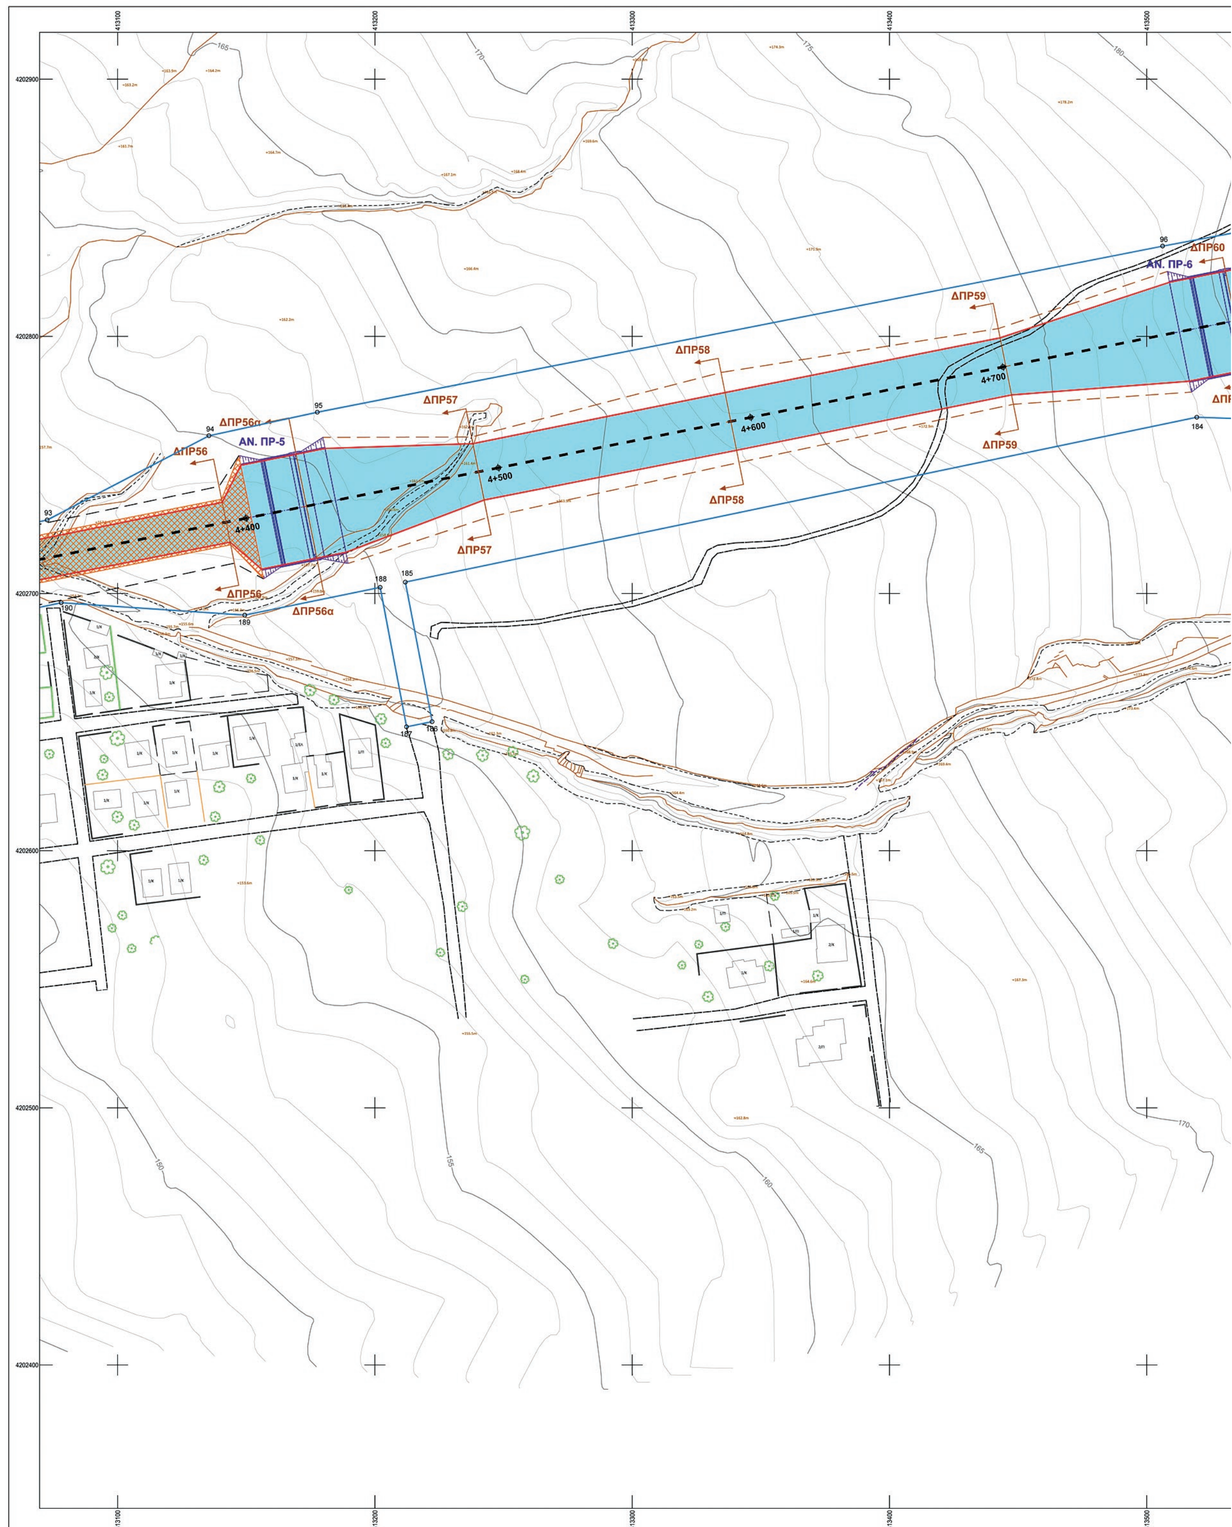

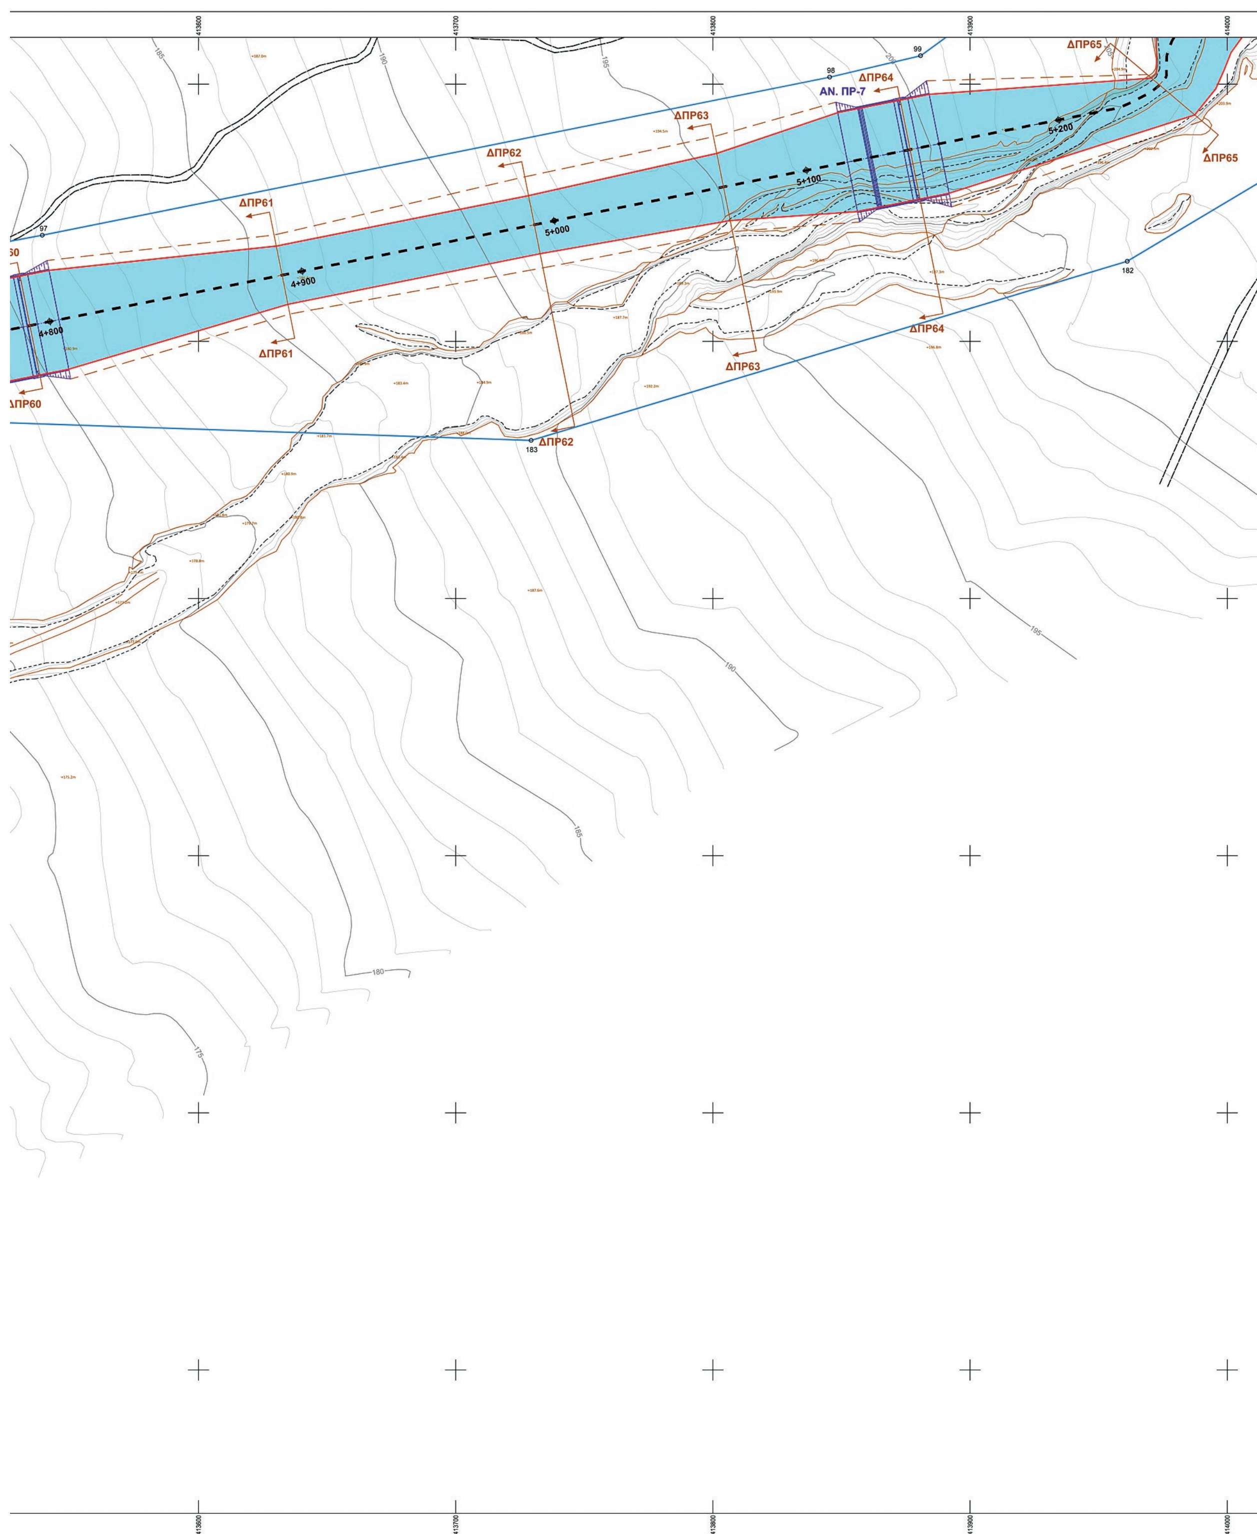

ΔΠΡ60
ΔΠΡ61
ΔΠΡ62
ΔΠΡ63
ΔΠΡ64
ΔΠΡ65
ΑΝ. ΠΡ-7
4+800
4+900
5+000
5+100
5+200
97
98
99
182
183
185
190
180
175

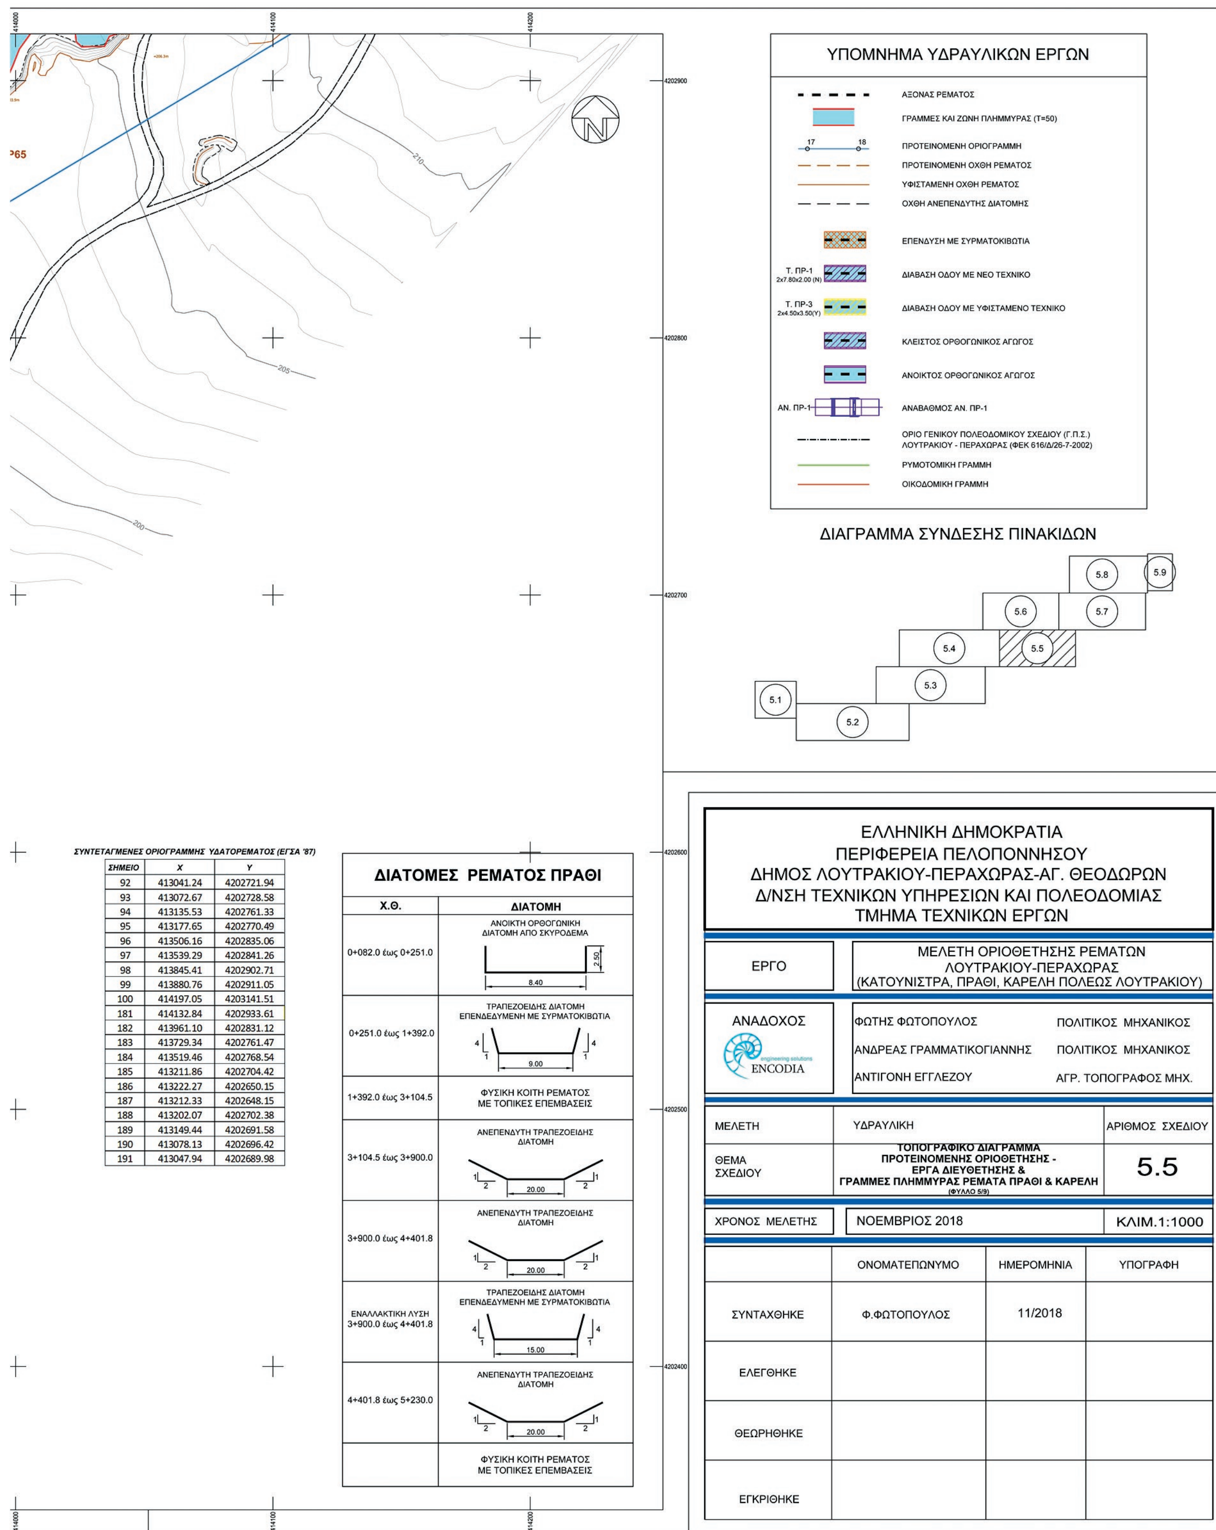

ΣΥΝΤΕΤΑΓΜΕΝΕΣ ΟΡΙΟΓΡΑΜΜΗΣ ΥΔΑΤΟΡΕΜΑΤΟΣ (ΕΓΣΑ '87)


ΣΗΜΕΙΟ	X	Y
92	413041.24	4202721.94
93	413072.67	4202728.58
94	413135.53	4202761.33
95	413177.65	4202770.49
96	413506.16	4202835.06
97	413539.29	4202841.26
98	413845.41	4202902.71
99	413880.76	4202911.05
100	414197.05	4203141.51
181	414132.84	4202933.61
182	413961.10	4202831.12
183	413729.34	4202761.47
184	413519.46	4202768.54
185	413211.86	4202704.42
186	413222.27	4202650.15
187	413212.33	4202648.15
188	413202.07	4202702.38
189	413149.44	4202691.58
190	413078.13	4202696.42
191	413047.94	4202689.98


ΕΘΝΙΚΟ ΤΥΠΟΓΡΑΦΕΙΟ
Για τεχνικούς λόγους στο σχεδιάγραμμα, από το ηλεκτρονικό αρχείο, έγινε σμίκρυνση κατά ποσοστό 34%

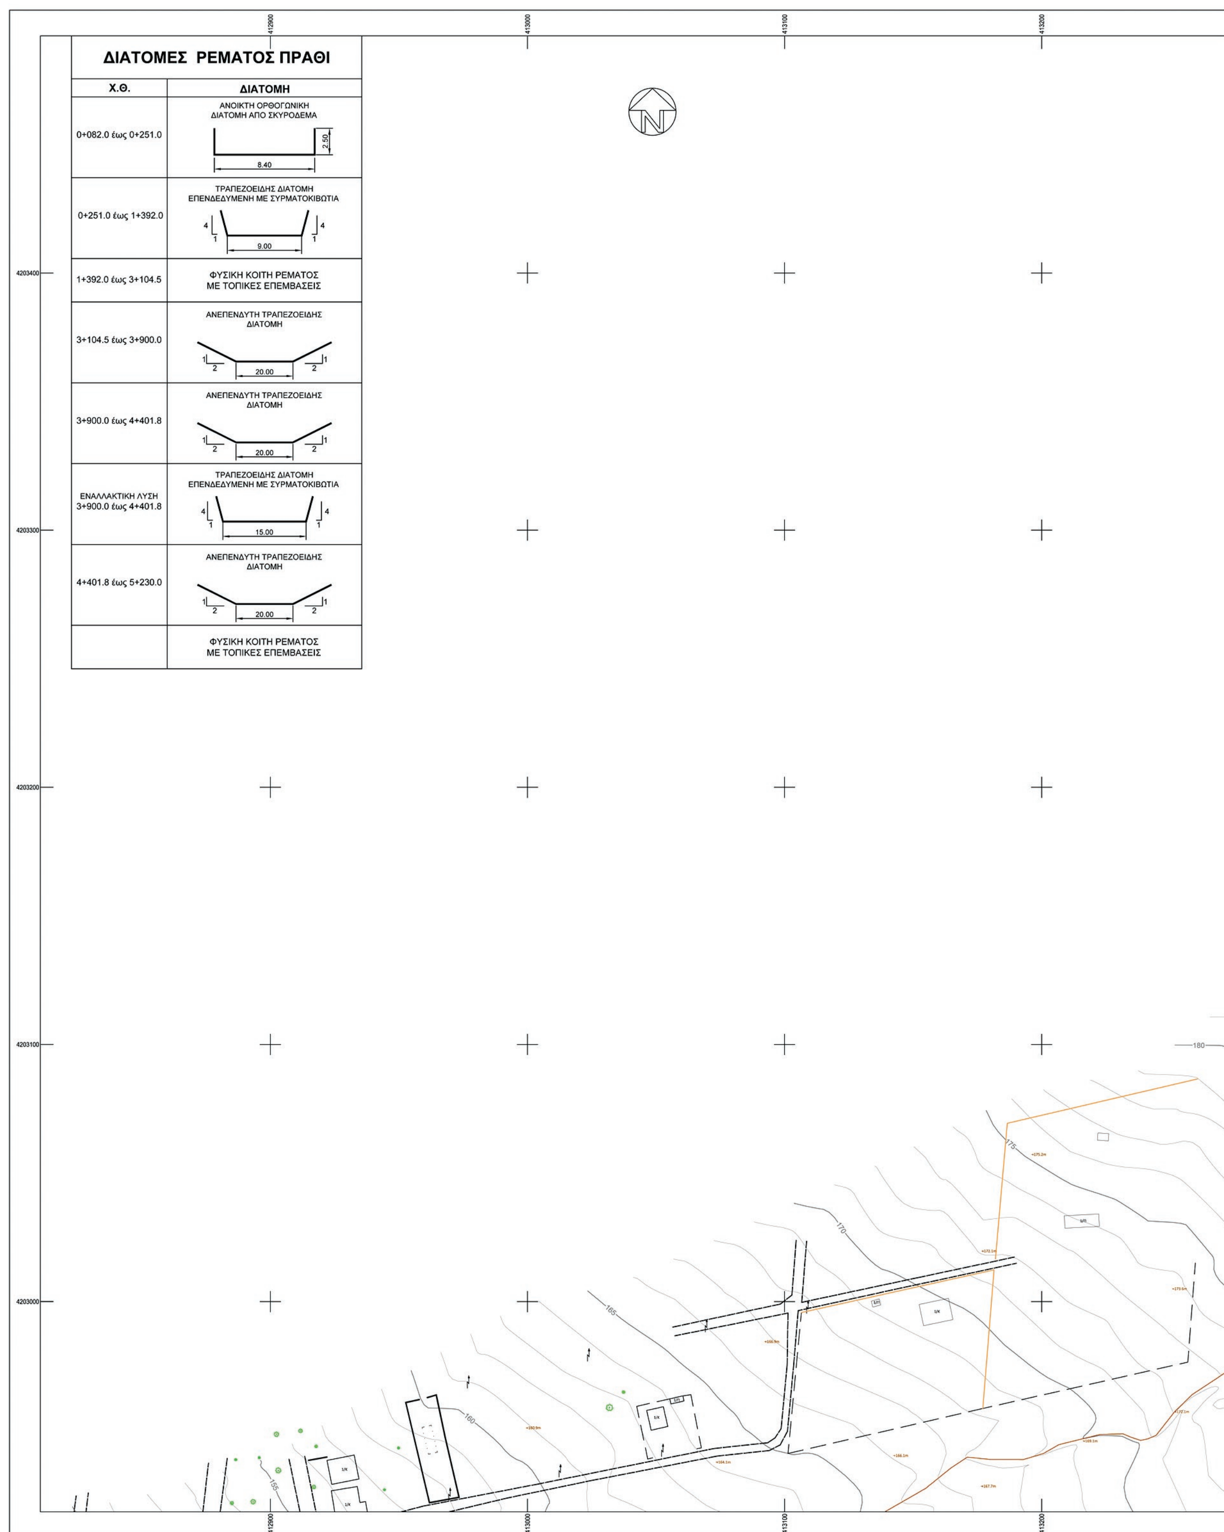

ΔΙΑΤΟΜΕΣ ΡΕΜΑΤΟΣ ΠΡΑΘΙ

Χ.Θ.	ΔΙΑΤΟΜΗ
0+082.0 έως 0+251.0	ΑΝΟΙΚΤΗ ΟΡΘΟΓΩΝΙΚΗ ΔΙΑΤΟΜΗ ΑΠΟ ΣΚΥΡΟΔΕΜΑ (8.40, 2.50)
0+251.0 έως 1+392.0	ΤΡΑΠΕΖΟΕΙΔΗΣ ΔΙΑΤΟΜΗ ΕΠΕΝΔΕΔΥΜΕΝΗ ΜΕ ΣΥΡΜΑΤΟΚΙΒΩΤΙΑ (9.00, 4/1)
1+392.0 έως 3+104.5	ΦΥΣΙΚΗ ΚΟΙΤΗ ΡΕΜΑΤΟΣ ΜΕ ΤΟΠΙΚΕΣ ΕΠΕΜΒΑΣΕΙΣ
3+104.5 έως 3+900.0	ΑΝΕΠΕΝΔΥΤΗ ΤΡΑΠΕΖΟΕΙΔΗΣ ΔΙΑΤΟΜΗ (20.00, 1/2)
3+900.0 έως 4+401.8	ΑΝΕΠΕΝΔΥΤΗ ΤΡΑΠΕΖΟΕΙΔΗΣ ΔΙΑΤΟΜΗ (20.00, 1/2)
ΕΝΑΛΛΑΚΤΙΚΗ ΛΥΣΗ 3+900.0 έως 4+401.8	ΤΡΑΠΕΖΟΕΙΔΗΣ ΔΙΑΤΟΜΗ ΕΠΕΝΔΕΔΥΜΕΝΗ ΜΕ ΣΥΡΜΑΤΟΚΙΒΩΤΙΑ (15.00, 4/1)
4+401.8 έως 5+230.0	ΑΝΕΠΕΝΔΥΤΗ ΤΡΑΠΕΖΟΕΙΔΗΣ ΔΙΑΤΟΜΗ (20.00, 1/2)
	ΦΥΣΙΚΗ ΚΟΙΤΗ ΡΕΜΑΤΟΣ ΜΕ ΤΟΠΙΚΕΣ ΕΠΕΜΒΑΣΕΙΣ

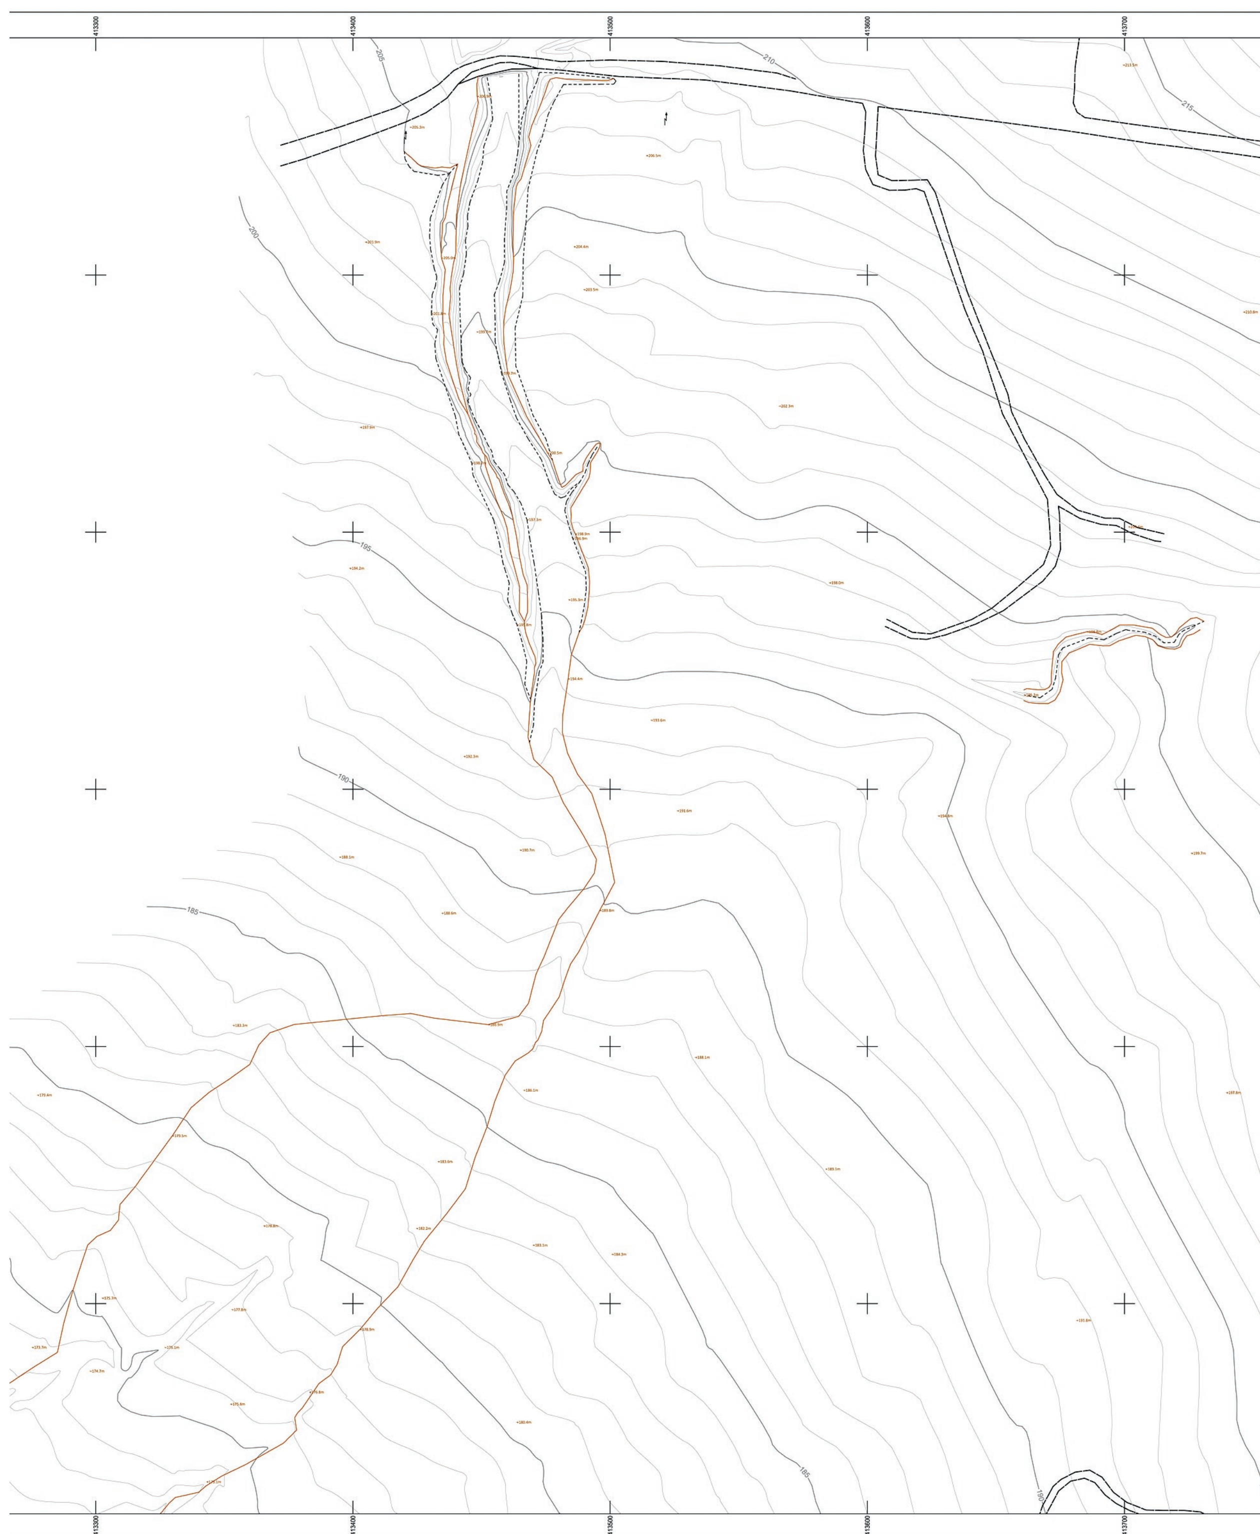
413300
413400
413500
413600
413700
205
210
215
200
195
190
185

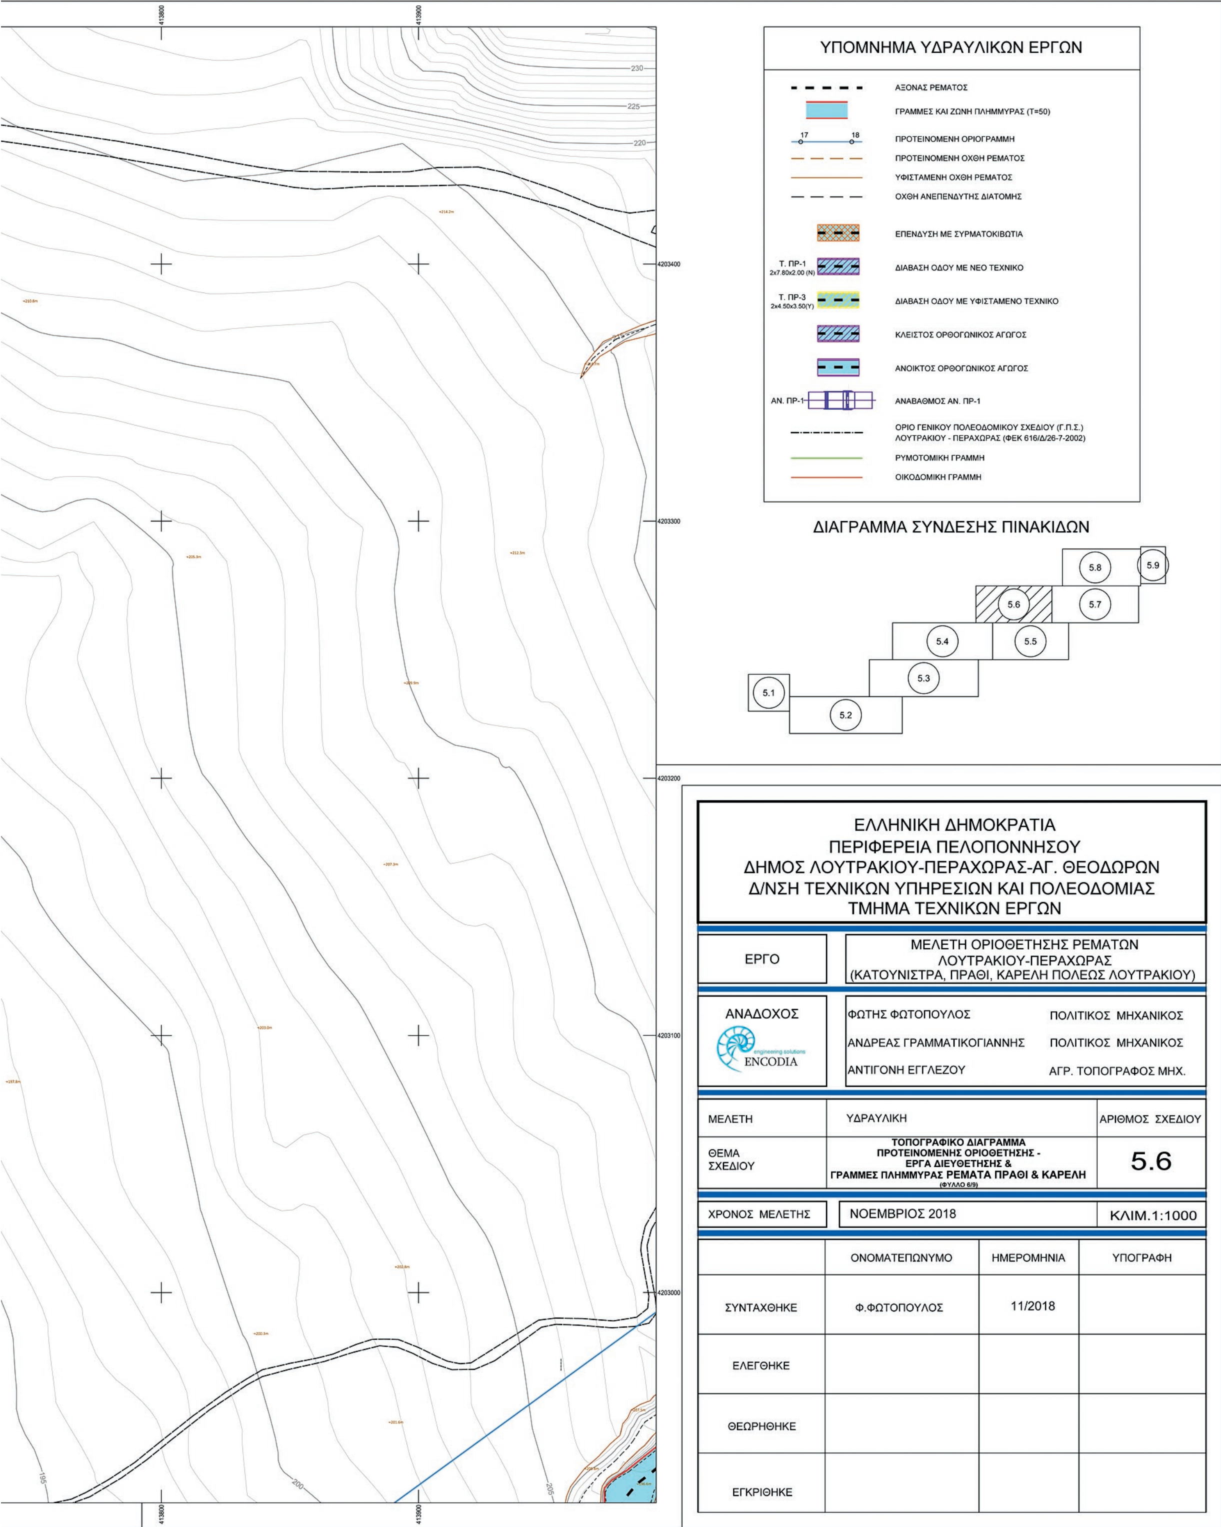


413800
413900
230
225
220
4203400
4203300
4203200
4203100
4203000
200
205
ΥΠΟΜΝΗΜΑ ΥΔΡΑΥΛΙΚΩΝ ΕΡΓΩΝ
ΑΞΟΝΑΣ ΡΕΜΑΤΟΣ
ΓΡΑΜΜΕΣ ΚΑΙ ΖΩΝΗ ΠΛΗΜΜΥΡΑΣ (Τ=50)
17
18
ΠΡΟΤΕΙΝΟΜΕΝΗ ΟΡΙΟΓΡΑΜΜΗ
ΠΡΟΤΕΙΝΟΜΕΝΗ ΟΧΘΗ ΡΕΜΑΤΟΣ
ΥΦΙΣΤΑΜΕΝΗ ΟΧΘΗ ΡΕΜΑΤΟΣ
ΟΧΘΗ ΑΝΕΠΕΝΔΥΤΗΣ ΔΙΑΤΟΜΗΣ
ΕΠΕΝΔΥΣΗ ΜΕ ΣΥΡΜΑΤΟΚΙΒΩΤΙΑ
Τ. ΠΡ-1
2x7.80x2.00 (Ν)
ΔΙΑΒΑΣΗ ΟΔΟΥ ΜΕ ΝΕΟ ΤΕΧΝΙΚΟ
Τ. ΠΡ-3
2x4.50x3.50(Υ)
ΔΙΑΒΑΣΗ ΟΔΟΥ ΜΕ ΥΦΙΣΤΑΜΕΝΟ ΤΕΧΝΙΚΟ
ΚΛΕΙΣΤΟΣ ΟΡΘΟΓΩΝΙΚΟΣ ΑΓΩΓΟΣ
ΑΝΟΙΚΤΟΣ ΟΡΘΟΓΩΝΙΚΟΣ ΑΓΩΓΟΣ
ΑΝ. ΠΡ-1
ΑΝΑΒΑΘΜΟΣ ΑΝ. ΠΡ-1
ΟΡΙΟ ΓΕΝΙΚΟΥ ΠΟΛΕΟΔΟΜΙΚΟΥ ΣΧΕΔΙΟΥ (Γ.Π.Σ.)
ΛΟΥΤΡΑΚΙΟΥ - ΠΕΡΑΧΩΡΑΣ (ΦΕΚ 616/Δ/26-7-2002)
ΡΥΜΟΤΟΜΙΚΗ ΓΡΑΜΜΗ
ΟΙΚΟΔΟΜΙΚΗ ΓΡΑΜΜΗ
ΔΙΑΓΡΑΜΜΑ ΣΥΝΔΕΣΗΣ ΠΙΝΑΚΙΔΩΝ
5.8
5.9
5.6
5.7
5.4
5.5
5.3
5.1
5.2
ΕΛΛΗΝΙΚΗ ΔΗΜΟΚΡΑΤΙΑ
ΠΕΡΙΦΕΡΕΙΑ ΠΕΛΟΠΟΝΝΗΣΟΥ
ΔΗΜΟΣ ΛΟΥΤΡΑΚΙΟΥ-ΠΕΡΑΧΩΡΑΣ-ΑΓ. ΘΕΟΔΩΡΩΝ
Δ/ΝΣΗ ΤΕΧΝΙΚΩΝ ΥΠΗΡΕΣΙΩΝ ΚΑΙ ΠΟΛΕΟΔΟΜΙΑΣ
ΤΜΗΜΑ ΤΕΧΝΙΚΩΝ ΕΡΓΩΝ
ΕΡΓΟ
ΜΕΛΕΤΗ ΟΡΙΟΘΕΤΗΣΗΣ ΡΕΜΑΤΩΝ
ΛΟΥΤΡΑΚΙΟΥ-ΠΕΡΑΧΩΡΑΣ
(ΚΑΤΟΥΝΙΣΤΡΑ, ΠΡΑΘΙ, ΚΑΡΕΛΗ ΠΟΛΕΩΣ ΛΟΥΤΡΑΚΙΟΥ)
ΑΝΑΔΟΧΟΣ
engineering solutions
ENCODIA
ΦΩΤΗΣ ΦΩΤΟΠΟΥΛΟΣ
ΠΟΛΙΤΙΚΟΣ ΜΗΧΑΝΙΚΟΣ
ΑΝΔΡΕΑΣ ΓΡΑΜΜΑΤΙΚΟΓΙΑΝΝΗΣ
ΠΟΛΙΤΙΚΟΣ ΜΗΧΑΝΙΚΟΣ
ΑΝΤΙΓΟΝΗ ΕΓΓΛΕΖΟΥ
ΑΓΡ. ΤΟΠΟΓΡΑΦΟΣ ΜΗΧ.
ΜΕΛΕΤΗ
ΥΔΡΑΥΛΙΚΗ
ΑΡΙΘΜΟΣ ΣΧΕΔΙΟΥ
ΘΕΜΑ ΣΧΕΔΙΟΥ
ΤΟΠΟΓΡΑΦΙΚΟ ΔΙΑΓΡΑΜΜΑ
ΠΡΟΤΕΙΝΟΜΕΝΗΣ ΟΡΙΟΘΕΤΗΣΗΣ -
ΕΡΓΑ ΔΙΕΥΘΕΤΗΣΗΣ &
ΓΡΑΜΜΕΣ ΠΛΗΜΜΥΡΑΣ ΡΕΜΑΤΑ ΠΡΑΘΙ & ΚΑΡΕΛΗ
(ΦΥΛΛΟ 6/9)
5.6
ΧΡΟΝΟΣ ΜΕΛΕΤΗΣ
ΝΟΕΜΒΡΙΟΣ 2018
ΚΛΙΜ.1:1000
ΟΝΟΜΑΤΕΠΩΝΥΜΟ
ΗΜΕΡΟΜΗΝΙΑ
ΥΠΟΓΡΑΦΗ
ΣΥΝΤΑΧΘΗΚΕ
Φ.ΦΩΤΟΠΟΥΛΟΣ
11/2018
ΕΛΕΓΘΗΚΕ
ΘΕΩΡΗΘΗΚΕ
ΕΓΚΡΙΘΗΚΕ

ΕΘΝΙΚΟ ΤΥΠΟΓΡΑΦΕΙΟ
Για τεχνικούς λόγους στο σχεδιάγραμμα, από το ηλεκτρονικό αρχείο, έγινε σμίκρυνση κατά ποσοστό 31%

ΔΠΡ66
ΔΠΡ67
ΔΠΡ68
ΔΠΡ69
ΔΠΡ69α
ΔΠΡ70
ΔΠΡ71
ΔΠΡ72
ΔΠΡ73
ΑΝ. ΠΡ-8
Τ. ΠΡ-8
2x6.00x3.00 (N)
5+300
5+400
5+500
5+600
5+700
5+800
5+900
100
101
102
103
178
179
180
181


ΑΝ. ΠΡ-10
ΑΝ. ΠΡ-9
ΔΠΡ75
ΔΠΡ74β
ΔΠΡ74
ΔΠΡ73
ΔΠΡ72
ΔΠΡ76
ΔΠΡ77
ΔΠΡ77α
6+000
6+100
6+200
6+300
6+400

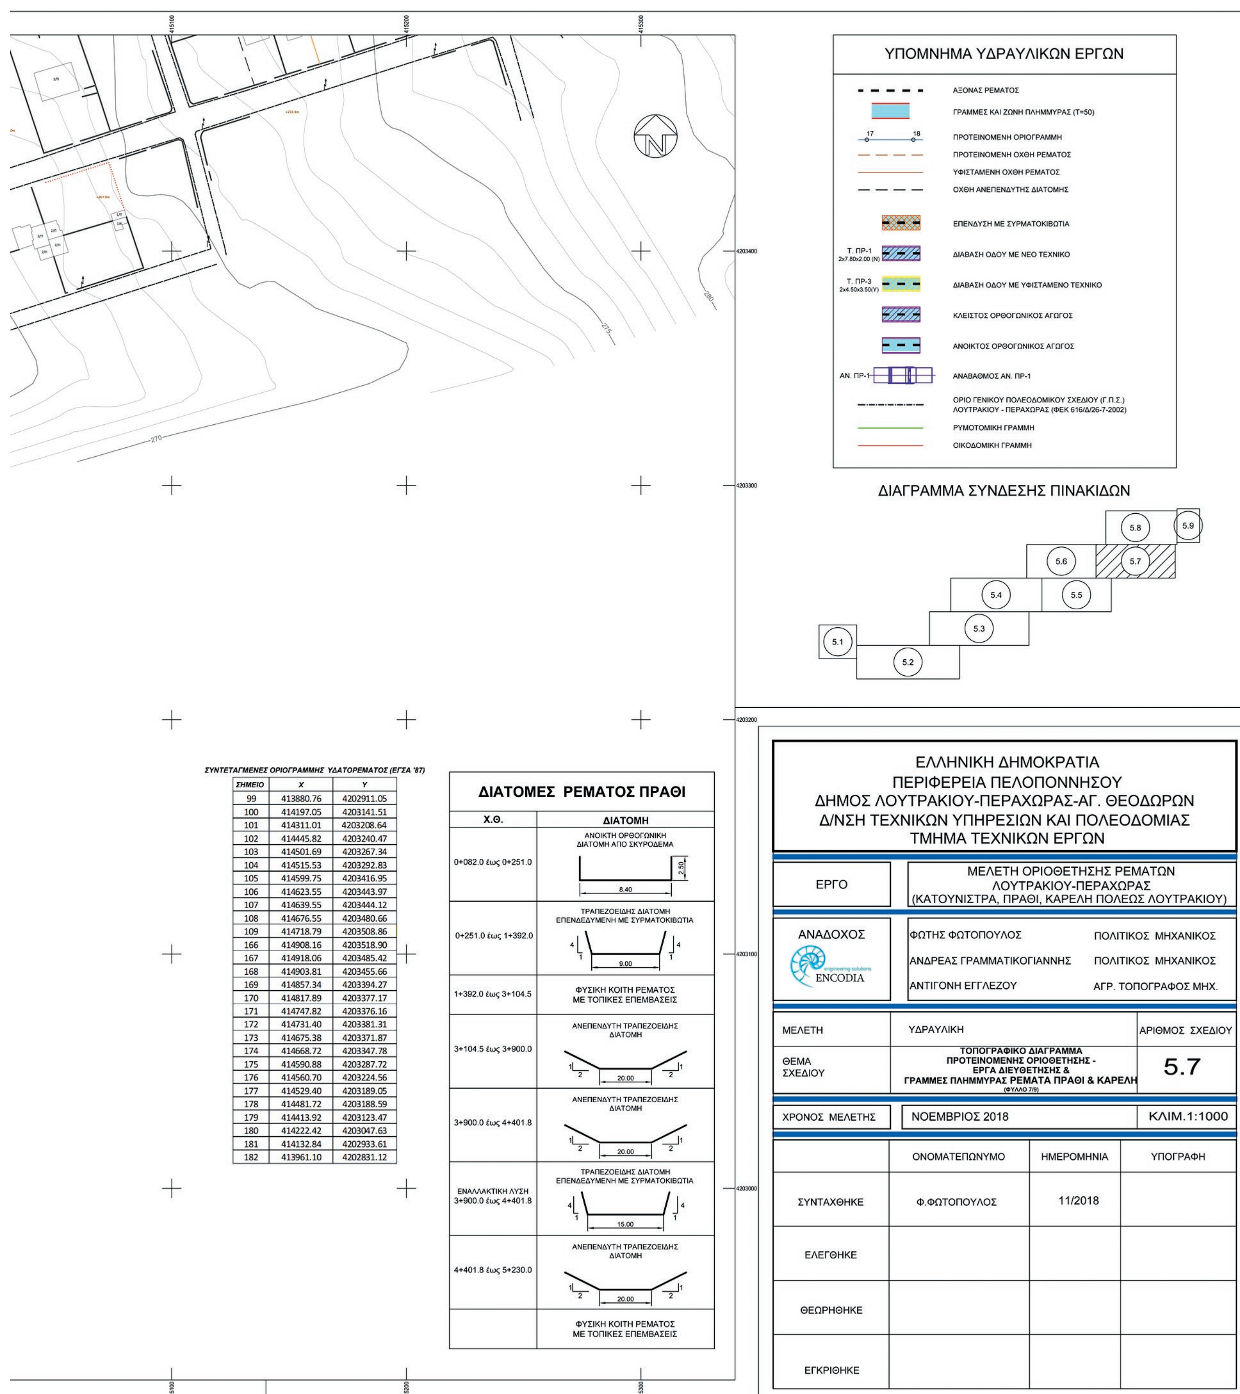


ΣΥΝΤΕΤΑΓΜΕΝΕΣ ΟΡΙΟΓΡΑΜΜΗΣ ΥΔΑΤΟΡΕΜΑΤΟΣ (ΕΓΣΑ '87)

ΣΗΜΕΙΟ	X	Y
99	413880.76	4202911.05
100	414197.05	4203141.51
101	414311.01	4203208.64
102	414445.82	4203240.47
103	414501.69	4203267.34
104	414515.53	4203292.83
105	414599.75	4203416.95
106	414623.55	4203443.97
107	414639.55	4203444.12
108	414676.55	4203480.66
109	414718.79	4203508.86
166	414908.16	4203518.90
167	414918.06	4203485.42
168	414903.81	4203455.66
169	414857.34	4203394.27
170	414817.89	4203377.17
171	414747.82	4203376.16
172	414731.40	4203381.31
173	414675.38	4203371.87
174	414668.72	4203347.78
175	414590.88	4203287.72
176	414560.70	4203224.56
177	414529.40	4203189.05
178	414481.72	4203188.59
179	414413.92	4203123.47
180	414222.42	4203047.63
181	414132.84	4202933.61
182	413961.10	4202831.12

ΔΙΑΤΟΜΕΣ ΡΕΜΑΤΟΣ ΠΡΑΘΙ

Χ.Θ.	ΔΙΑΤΟΜΗ
0+082.0 έως 0+251.0	ΑΝΟΙΚΤΗ ΟΡΘΟΓΩΝΙΚΗ ΔΙΑΤΟΜΗ ΑΠΟ ΣΚΥΡΟΔΕΜΑ (8.40, 2.50)
0+251.0 έως 1+392.0	ΤΡΑΠΕΖΟΕΙΔΗΣ ΔΙΑΤΟΜΗ ΕΠΕΝΔΕΔΥΜΕΝΗ ΜΕ ΣΥΡΜΑΤΟΚΙΒΩΤΙΑ (4/1, 9.00)
1+392.0 έως 3+104.5	ΦΥΣΙΚΗ ΚΟΙΤΗ ΡΕΜΑΤΟΣ ΜΕ ΤΟΠΙΚΕΣ ΕΠΕΜΒΑΣΕΙΣ
3+104.5 έως 3+900.0	ΑΝΕΠΕΝΔΥΤΗ ΤΡΑΠΕΖΟΕΙΔΗΣ ΔΙΑΤΟΜΗ (1/2, 20.00)
3+900.0 έως 4+401.8	ΑΝΕΠΕΝΔΥΤΗ ΤΡΑΠΕΖΟΕΙΔΗΣ ΔΙΑΤΟΜΗ (1/2, 20.00)
ΕΝΑΛΛΑΚΤΙΚΗ ΛΥΣΗ 3+900.0 έως 4+401.8	ΤΡΑΠΕΖΟΕΙΔΗΣ ΔΙΑΤΟΜΗ ΕΠΕΝΔΕΔΥΜΕΝΗ ΜΕ ΣΥΡΜΑΤΟΚΙΒΩΤΙΑ (4/1, 15.00)
4+401.8 έως 5+230.0	ΑΝΕΠΕΝΔΥΤΗ ΤΡΑΠΕΖΟΕΙΔΗΣ ΔΙΑΤΟΜΗ (1/2, 20.00)
	ΦΥΣΙΚΗ ΚΟΙΤΗ ΡΕΜΑΤΟΣ ΜΕ ΤΟΠΙΚΕΣ ΕΠΕΜΒΑΣΕΙΣ

ΕΘΝΙΚΟ ΤΥΠΟΓΡΑΦΕΙΟ
Για τεχνικούς λόγους στο σχεδιάγραμμα, από το ηλεκτρονικό αρχείο, έγινε σμίκρυνση κατά ποσοστό 33%

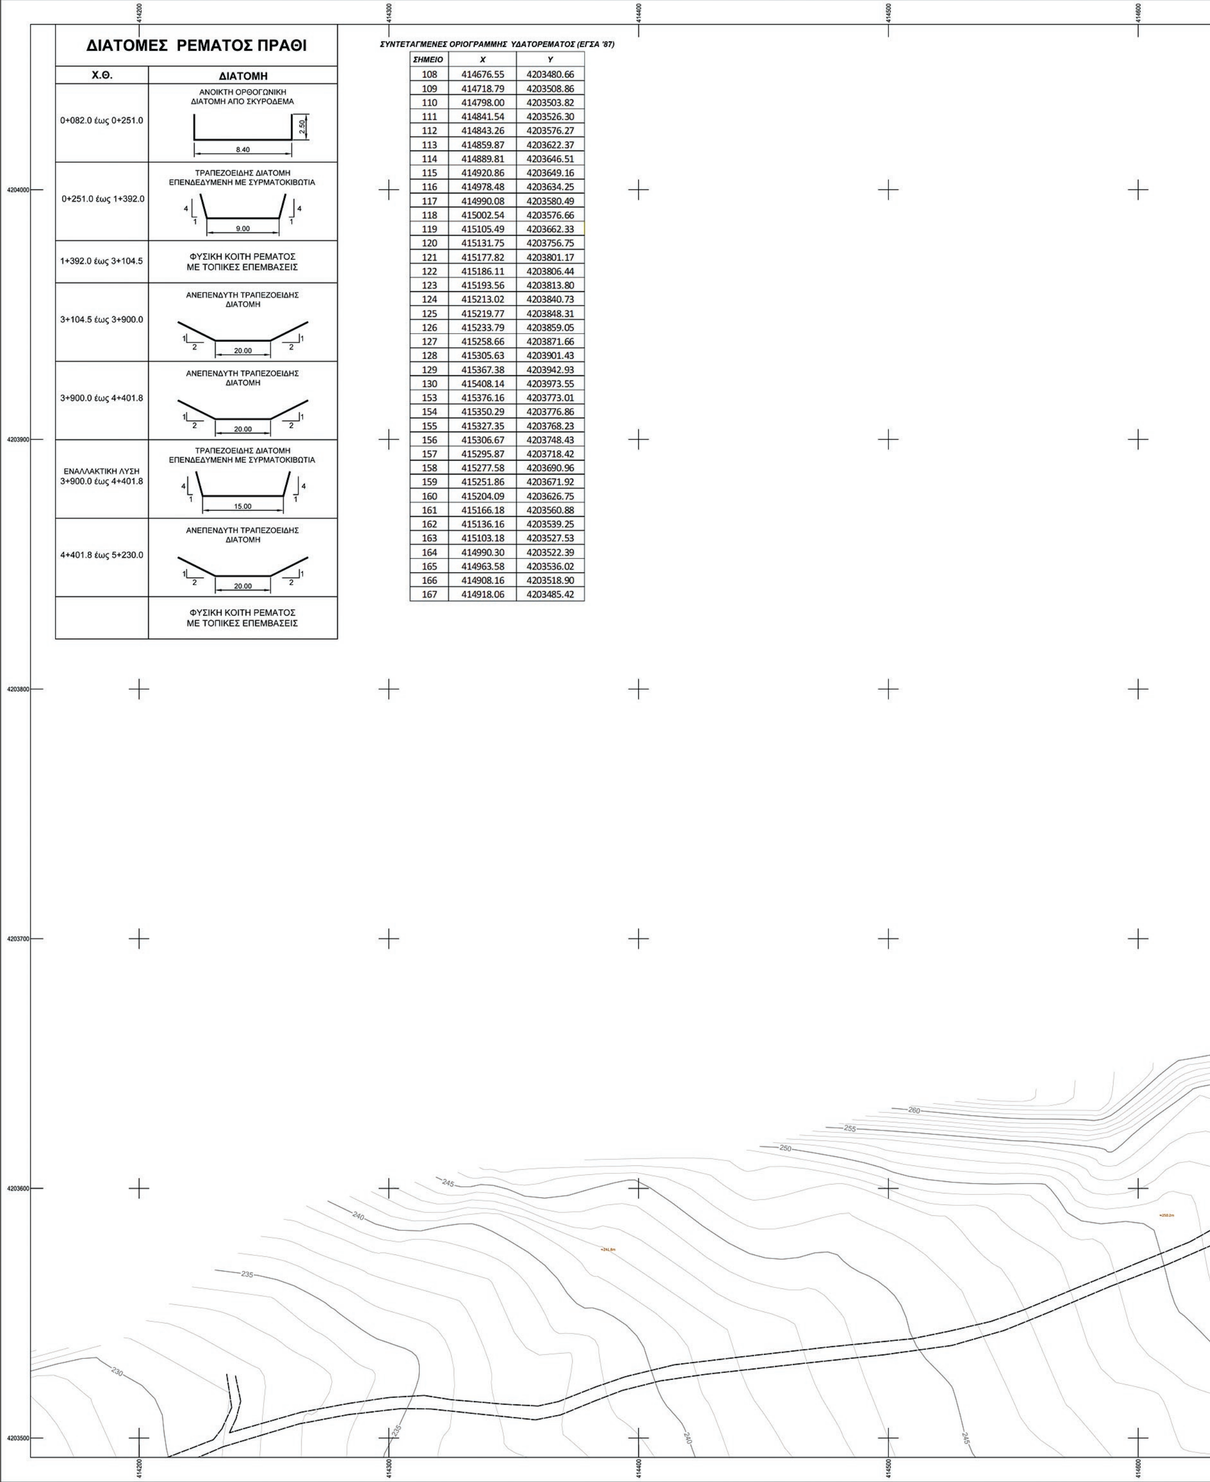


ΔΙΑΤΟΜΕΣ ΡΕΜΑΤΟΣ ΠΡΑΘΙ


Χ.Θ.	ΔΙΑΤΟΜΗ
0+082.0 έως 0+251.0	ΑΝΟΙΚΤΗ ΟΡΘΟΓΩΝΙΚΗ ΔΙΑΤΟΜΗ ΑΠΟ ΣΚΥΡΟΔΕΜΑ (2.50, 8.40)
0+251.0 έως 1+392.0	ΤΡΑΠΕΖΟΕΙΔΗΣ ΔΙΑΤΟΜΗ ΕΠΕΝΔΕΔΥΜΕΝΗ ΜΕ ΣΥΡΜΑΤΟΚΙΒΩΤΙΑ (4/1, 9.00, 4/1)
1+392.0 έως 3+104.5	ΦΥΣΙΚΗ ΚΟΙΤΗ ΡΕΜΑΤΟΣ ΜΕ ΤΟΠΙΚΕΣ ΕΠΕΜΒΑΣΕΙΣ
3+104.5 έως 3+900.0	ΑΝΕΠΕΝΔΥΤΗ ΤΡΑΠΕΖΟΕΙΔΗΣ ΔΙΑΤΟΜΗ (1/2, 20.00, 1/2)
3+900.0 έως 4+401.8	ΑΝΕΠΕΝΔΥΤΗ ΤΡΑΠΕΖΟΕΙΔΗΣ ΔΙΑΤΟΜΗ (1/2, 20.00, 1/2)
ΕΝΑΛΛΑΚΤΙΚΗ ΛΥΣΗ 3+900.0 έως 4+401.8	ΤΡΑΠΕΖΟΕΙΔΗΣ ΔΙΑΤΟΜΗ ΕΠΕΝΔΕΔΥΜΕΝΗ ΜΕ ΣΥΡΜΑΤΟΚΙΒΩΤΙΑ (4/1, 15.00, 4/1)
4+401.8 έως 5+230.0	ΑΝΕΠΕΝΔΥΤΗ ΤΡΑΠΕΖΟΕΙΔΗΣ ΔΙΑΤΟΜΗ (1/2, 20.00, 1/2)
	ΦΥΣΙΚΗ ΚΟΙΤΗ ΡΕΜΑΤΟΣ ΜΕ ΤΟΠΙΚΕΣ ΕΠΕΜΒΑΣΕΙΣ


ΣΥΝΤΕΤΑΓΜΕΝΕΣ ΟΡΙΟΓΡΑΜΜΗΣ ΥΔΑΤΟΡΕΜΑΤΟΣ (ΕΓΣΑ '87)

ΣΗΜΕΙΟ	X	Y
108	414676.55	4203480.66
109	414718.79	4203508.86
110	414798.00	4203503.82
111	414841.54	4203526.30
112	414843.26	4203576.27
113	414859.87	4203622.37
114	414889.81	4203646.51
115	414920.86	4203649.16
116	414978.48	4203634.25
117	414990.08	4203580.49
118	415002.54	4203576.66
119	415105.49	4203662.33
120	415131.75	4203756.75
121	415177.82	4203801.17
122	415186.11	4203806.44
123	415193.56	4203813.80
124	415213.02	4203840.73
125	415219.77	4203848.31
126	415233.79	4203859.05
127	415258.66	4203871.66
128	415305.63	4203901.43
129	415367.38	4203942.93
130	415408.14	4203973.55
153	415376.16	4203773.01
154	415350.29	4203776.86
155	415327.35	4203768.23
156	415306.67	4203748.43
157	415295.87	4203718.42
158	415277.58	4203690.96
159	415251.86	4203671.92
160	415204.09	4203626.75
161	415166.18	4203560.88
162	415136.16	4203539.25
163	415103.18	4203527.53
164	414990.30	4203522.39
165	414963.58	4203536.02
166	414908.16	4203518.90
167	414918.06	4203485.42

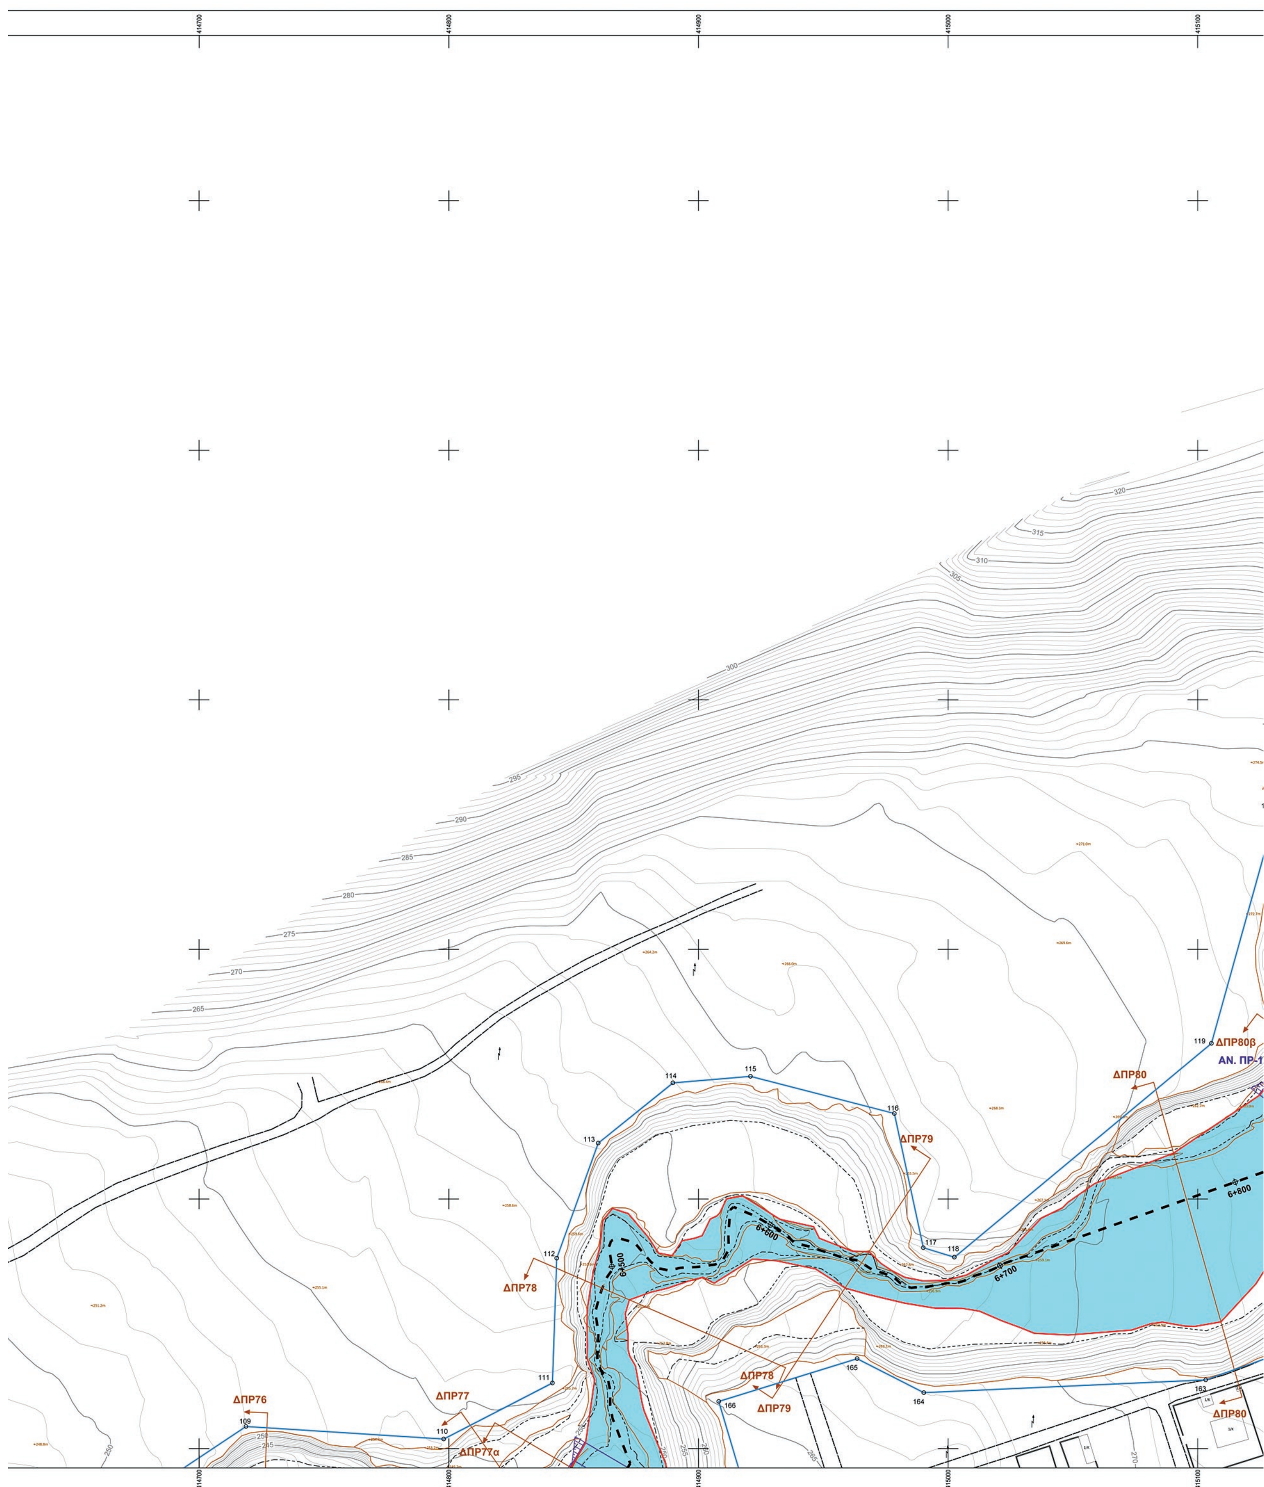


ΔΠΡ76
ΔΠΡ77
ΔΠΡ77α
ΔΠΡ78
ΔΠΡ79
ΔΠΡ80
ΔΠΡ80β
6+500
6+600
6+700
6+800

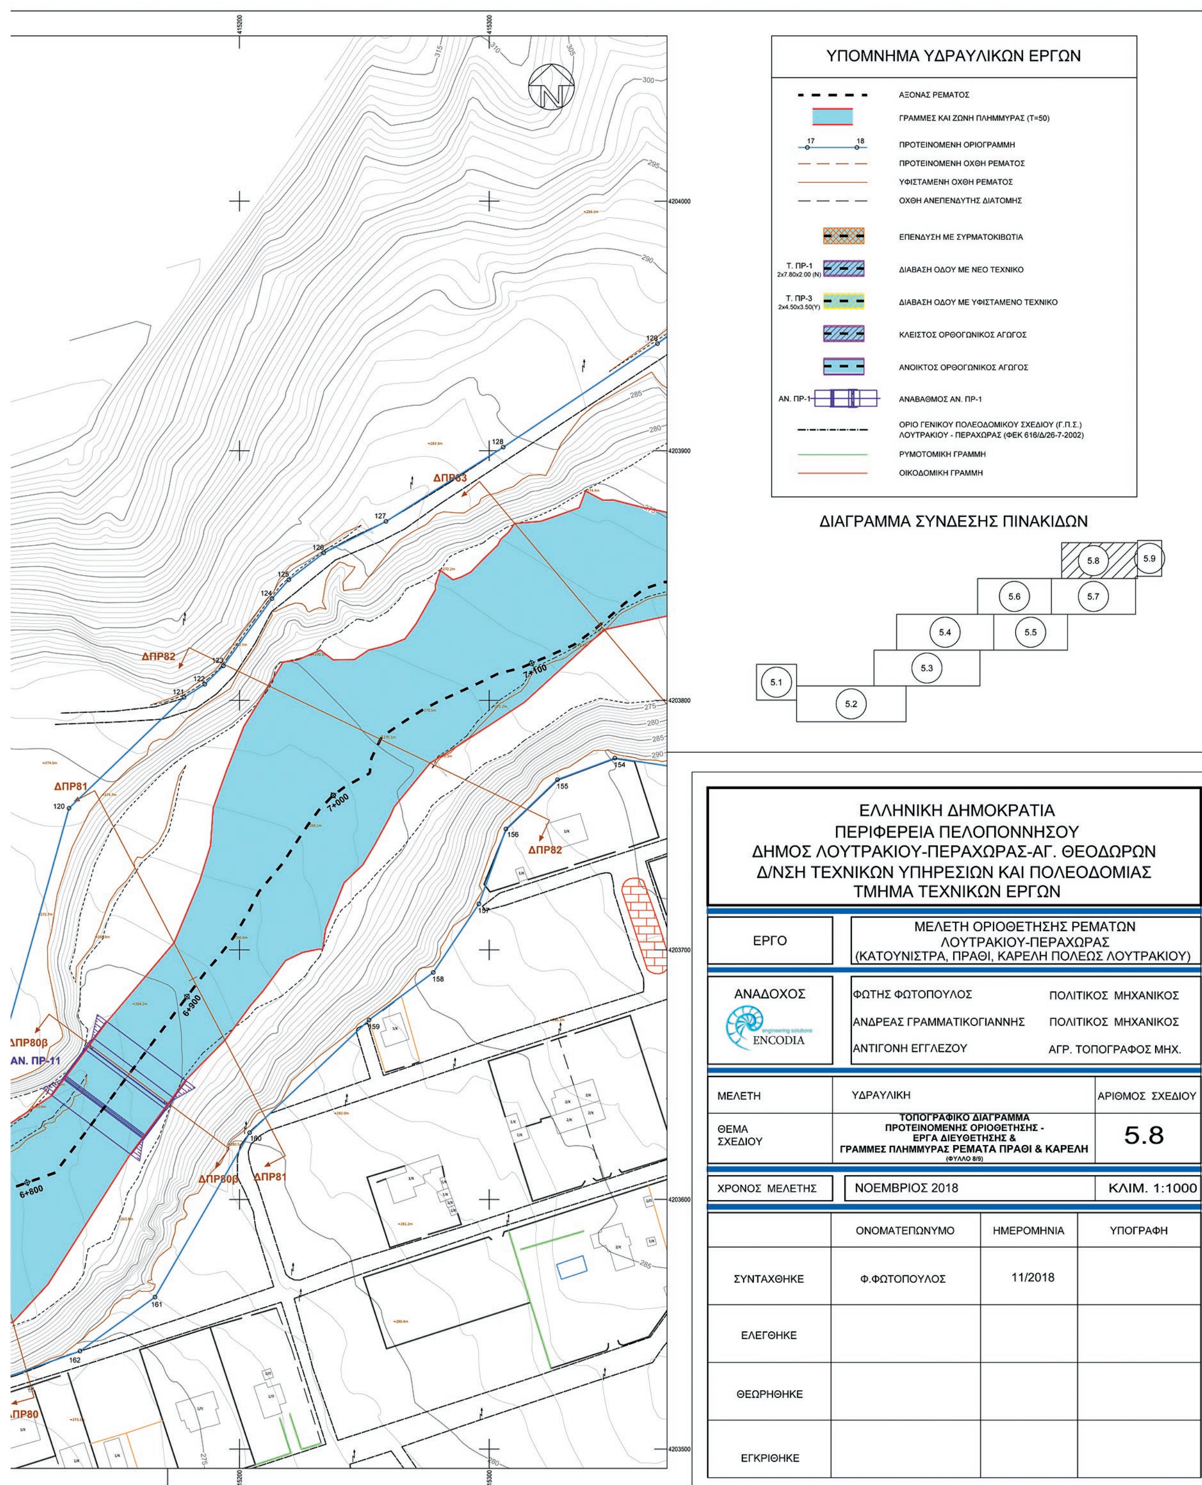
ΥΠΟΜΝΗΜΑ ΥΔΡΑΥΛΙΚΩΝ ΕΡΓΩΝ
ΑΞΟΝΑΣ ΡΕΜΑΤΟΣ
ΓΡΑΜΜΕΣ ΚΑΙ ΖΩΝΗ ΠΛΗΜΜΥΡΑΣ (Τ=50)
ΠΡΟΤΕΙΝΟΜΕΝΗ ΟΡΙΟΓΡΑΜΜΗ
ΠΡΟΤΕΙΝΟΜΕΝΗ ΟΧΘΗ ΡΕΜΑΤΟΣ
ΥΦΙΣΤΑΜΕΝΗ ΟΧΘΗ ΡΕΜΑΤΟΣ
ΟΧΘΗ ΑΝΕΠΕΝΔΥΤΗΣ ΔΙΑΤΟΜΗΣ
ΕΠΕΝΔΥΣΗ ΜΕ ΣΥΡΜΑΤΟΚΙΒΩΤΙΑ
Τ. ΠΡ-1 2x7.80x2.00 (N)
ΔΙΑΒΑΣΗ ΟΔΟΥ ΜΕ ΝΕΟ ΤΕΧΝΙΚΟ
Τ. ΠΡ-3 2x4.50x3.50(Y)
ΔΙΑΒΑΣΗ ΟΔΟΥ ΜΕ ΥΦΙΣΤΑΜΕΝΟ ΤΕΧΝΙΚΟ
ΚΛΕΙΣΤΟΣ ΟΡΘΟΓΩΝΙΚΟΣ ΑΓΩΓΟΣ
ΑΝΟΙΚΤΟΣ ΟΡΘΟΓΩΝΙΚΟΣ ΑΓΩΓΟΣ
ΑΝ. ΠΡ-1
ΑΝΑΒΑΘΜΟΣ ΑΝ. ΠΡ-1
ΟΡΙΟ ΓΕΝΙΚΟΥ ΠΟΛΕΟΔΟΜΙΚΟΥ ΣΧΕΔΙΟΥ (Γ.Π.Σ.) ΛΟΥΤΡΑΚΙΟΥ - ΠΕΡΑΧΩΡΑΣ (ΦΕΚ 616/Δ/26-7-2002)
ΡΥΜΟΤΟΜΙΚΗ ΓΡΑΜΜΗ
ΟΙΚΟΔΟΜΙΚΗ ΓΡΑΜΜΗ
ΔΙΑΓΡΑΜΜΑ ΣΥΝΔΕΣΗΣ ΠΙΝΑΚΙΔΩΝ
5.1
5.2
5.3
5.4
5.5
5.6
5.7
5.8
5.9
ΔΠΡ83
ΔΠΡ82
ΔΠΡ81
ΔΠΡ80β
ΔΠΡ80
ΑΝ. ΠΡ-11
7+100
7+000
6+900
6+800
ΕΛΛΗΝΙΚΗ ΔΗΜΟΚΡΑΤΙΑ
ΠΕΡΙΦΕΡΕΙΑ ΠΕΛΟΠΟΝΝΗΣΟΥ
ΔΗΜΟΣ ΛΟΥΤΡΑΚΙΟΥ-ΠΕΡΑΧΩΡΑΣ-ΑΓ. ΘΕΟΔΩΡΩΝ
Δ/ΝΣΗ ΤΕΧΝΙΚΩΝ ΥΠΗΡΕΣΙΩΝ ΚΑΙ ΠΟΛΕΟΔΟΜΙΑΣ
ΤΜΗΜΑ ΤΕΧΝΙΚΩΝ ΕΡΓΩΝ
ΕΡΓΟ
ΜΕΛΕΤΗ ΟΡΙΟΘΕΤΗΣΗΣ ΡΕΜΑΤΩΝ ΛΟΥΤΡΑΚΙΟΥ-ΠΕΡΑΧΩΡΑΣ (ΚΑΤΟΥΝΙΣΤΡΑ, ΠΡΑΘΙ, ΚΑΡΕΛΗ ΠΟΛΕΩΣ ΛΟΥΤΡΑΚΙΟΥ)
ΑΝΑΔΟΧΟΣ
engineering solutions ENCODIA
ΦΩΤΗΣ ΦΩΤΟΠΟΥΛΟΣ ΠΟΛΙΤΙΚΟΣ ΜΗΧΑΝΙΚΟΣ
ΑΝΔΡΕΑΣ ΓΡΑΜΜΑΤΙΚΟΓΙΑΝΝΗΣ ΠΟΛΙΤΙΚΟΣ ΜΗΧΑΝΙΚΟΣ
ΑΝΤΙΓΟΝΗ ΕΓΓΛΕΖΟΥ ΑΓΡ. ΤΟΠΟΓΡΑΦΟΣ ΜΗΧ.
ΜΕΛΕΤΗ
ΥΔΡΑΥΛΙΚΗ
ΑΡΙΘΜΟΣ ΣΧΕΔΙΟΥ
ΘΕΜΑ ΣΧΕΔΙΟΥ
ΤΟΠΟΓΡΑΦΙΚΟ ΔΙΑΓΡΑΜΜΑ ΠΡΟΤΕΙΝΟΜΕΝΗΣ ΟΡΙΟΘΕΤΗΣΗΣ - ΕΡΓΑ ΔΙΕΥΘΕΤΗΣΗΣ & ΓΡΑΜΜΕΣ ΠΛΗΜΜΥΡΑΣ ΡΕΜΑΤΑ ΠΡΑΘΙ & ΚΑΡΕΛΗ
(ΦΥΛΛΟ 8/9)
5.8
ΧΡΟΝΟΣ ΜΕΛΕΤΗΣ
ΝΟΕΜΒΡΙΟΣ 2018
ΚΛΙΜ. 1:1000
ΟΝΟΜΑΤΕΠΩΝΥΜΟ
ΗΜΕΡΟΜΗΝΙΑ
ΥΠΟΓΡΑΦΗ
ΣΥΝΤΑΧΘΗΚΕ
Φ.ΦΩΤΟΠΟΥΛΟΣ
11/2018
ΕΛΕΓΘΗΚΕ
ΘΕΩΡΗΘΗΚΕ
ΕΓΚΡΙΘΗΚΕ

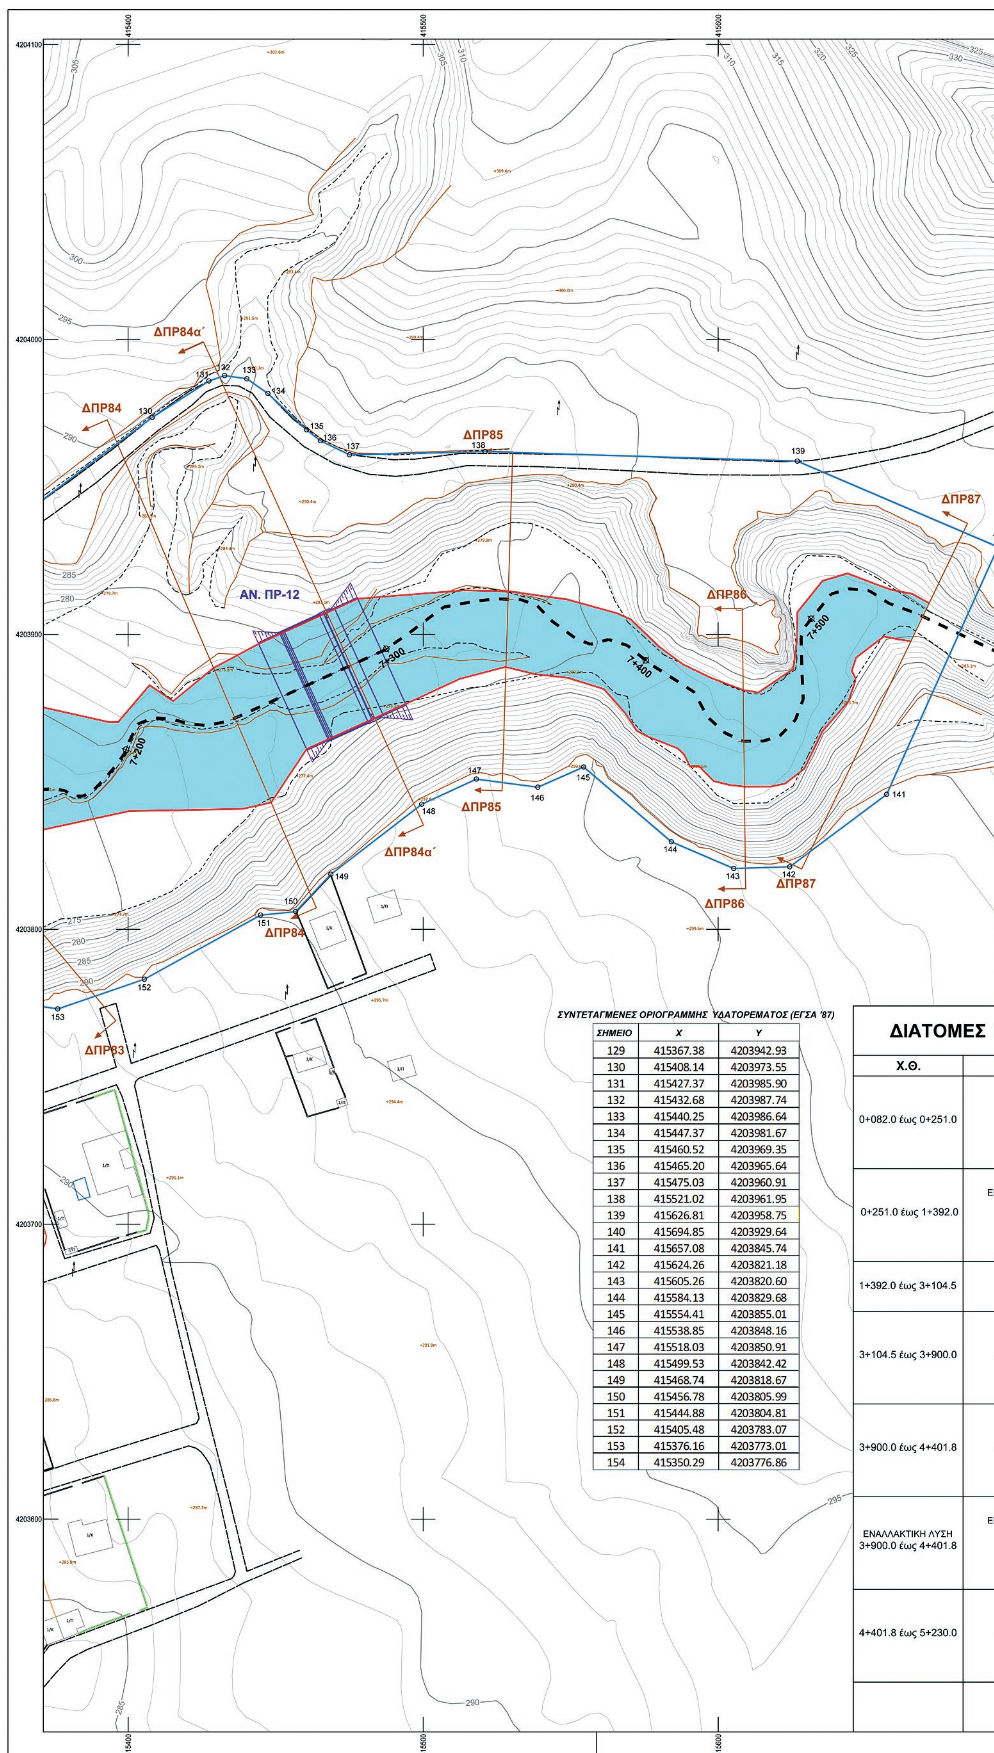

ΣΥΝΤΕΤΑΓΜΕΝΕΣ ΟΡΙΟΓΡΑΜΜΗΣ ΥΔΑΤΟΡΕΜΑΤΟΣ (ΕΓΣΑ '87)

ΣΗΜΕΙΟ	Χ	Υ
129	415367.38	4203942.93
130	415408.14	4203973.55
131	415427.37	4203985.90
132	415432.68	4203987.74
133	415440.25	4203986.64
134	415447.37	4203981.67
135	415460.52	4203969.35
136	415465.20	4203965.64
137	415475.03	4203960.91
138	415521.02	4203961.95
139	415626.81	4203958.75
140	415694.85	4203929.64
141	415657.08	4203845.74
142	415624.26	4203821.18
143	415605.26	4203820.60
144	415584.13	4203829.68
145	415554.41	4203855.01
146	415538.85	4203848.16
147	415518.03	4203850.91
148	415499.53	4203842.42
149	415468.74	4203818.67
150	415456.78	4203805.99
151	415444.88	4203804.81
152	415405.48	4203783.07
153	415376.16	4203773.01
154	415350.29	4203776.86

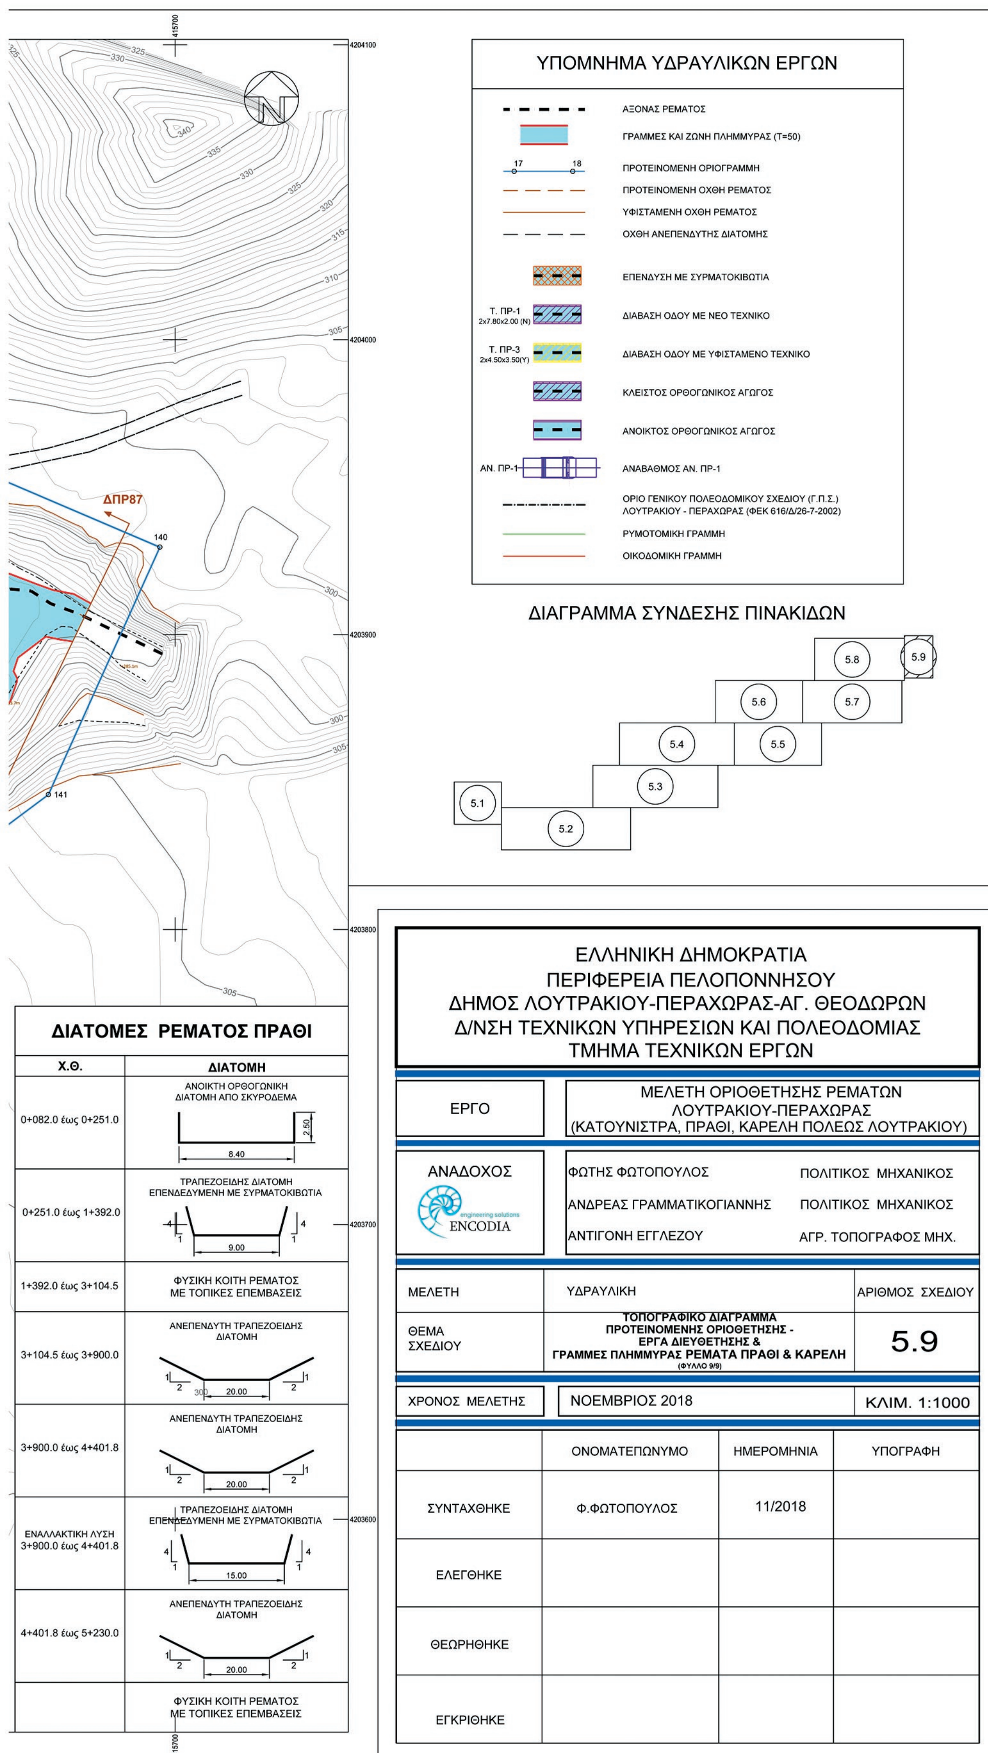
ΥΠΟΜΝΗΜΑ ΥΔΡΑΥΛΙΚΩΝ ΕΡΓΩΝ
ΑΞΟΝΑΣ ΡΕΜΑΤΟΣ
ΓΡΑΜΜΕΣ ΚΑΙ ΖΩΝΗ ΠΛΗΜΜΥΡΑΣ (T=50)
ΠΡΟΤΕΙΝΟΜΕΝΗ ΟΡΙΟΓΡΑΜΜΗ
ΠΡΟΤΕΙΝΟΜΕΝΗ ΟΧΘΗ ΡΕΜΑΤΟΣ
ΥΦΙΣΤΑΜΕΝΗ ΟΧΘΗ ΡΕΜΑΤΟΣ
ΟΧΘΗ ΑΝΕΠΕΝΔΥΤΗΣ ΔΙΑΤΟΜΗΣ
ΕΠΕΝΔΥΣΗ ΜΕ ΣΥΡΜΑΤΟΚΙΒΩΤΙΑ
Τ. ΠΡ-1 2x7.80x2.00 (N)
ΔΙΑΒΑΣΗ ΟΔΟΥ ΜΕ ΝΕΟ ΤΕΧΝΙΚΟ
Τ. ΠΡ-3 2x4.50x3.50(Y)
ΔΙΑΒΑΣΗ ΟΔΟΥ ΜΕ ΥΦΙΣΤΑΜΕΝΟ ΤΕΧΝΙΚΟ
ΚΛΕΙΣΤΟΣ ΟΡΘΟΓΩΝΙΚΟΣ ΑΓΩΓΟΣ
ΑΝΟΙΚΤΟΣ ΟΡΘΟΓΩΝΙΚΟΣ ΑΓΩΓΟΣ
ΑΝ. ΠΡ-1
ΑΝΑΒΑΘΜΟΣ ΑΝ. ΠΡ-1
ΟΡΙΟ ΓΕΝΙΚΟΥ ΠΟΛΕΟΔΟΜΙΚΟΥ ΣΧΕΔΙΟΥ (Γ.Π.Σ.) ΛΟΥΤΡΑΚΙΟΥ - ΠΕΡΑΧΩΡΑΣ (ΦΕΚ 616/Δ/26-7-2002)
ΡΥΜΟΤΟΜΙΚΗ ΓΡΑΜΜΗ
ΟΙΚΟΔΟΜΙΚΗ ΓΡΑΜΜΗ
ΔΙΑΓΡΑΜΜΑ ΣΥΝΔΕΣΗΣ ΠΙΝΑΚΙΔΩΝ
5.1 5.2 5.3 5.4 5.5 5.6 5.7 5.8 5.9
ΔΠΡ87
140
141
ΔΙΑΤΟΜΕΣ ΡΕΜΑΤΟΣ ΠΡΑΘΙ
Χ.Θ. | ΔΙΑΤΟΜΗ
0+082.0 έως 0+251.0 | ΑΝΟΙΚΤΗ ΟΡΘΟΓΩΝΙΚΗ ΔΙΑΤΟΜΗ ΑΠΟ ΣΚΥΡΟΔΕΜΑ 8.40 2.50
0+251.0 έως 1+392.0 | ΤΡΑΠΕΖΟΕΙΔΗΣ ΔΙΑΤΟΜΗ ΕΠΕΝΔΕΔΥΜΕΝΗ ΜΕ ΣΥΡΜΑΤΟΚΙΒΩΤΙΑ 9.00
1+392.0 έως 3+104.5 | ΦΥΣΙΚΗ ΚΟΙΤΗ ΡΕΜΑΤΟΣ ΜΕ ΤΟΠΙΚΕΣ ΕΠΕΜΒΑΣΕΙΣ
3+104.5 έως 3+900.0 | ΑΝΕΠΕΝΔΥΤΗ ΤΡΑΠΕΖΟΕΙΔΗΣ ΔΙΑΤΟΜΗ 20.00
3+900.0 έως 4+401.8 | ΑΝΕΠΕΝΔΥΤΗ ΤΡΑΠΕΖΟΕΙΔΗΣ ΔΙΑΤΟΜΗ 20.00
ΕΝΑΛΛΑΚΤΙΚΗ ΛΥΣΗ 3+900.0 έως 4+401.8 | ΤΡΑΠΕΖΟΕΙΔΗΣ ΔΙΑΤΟΜΗ ΕΠΕΝΔΕΔΥΜΕΝΗ ΜΕ ΣΥΡΜΑΤΟΚΙΒΩΤΙΑ 15.00
4+401.8 έως 5+230.0 | ΑΝΕΠΕΝΔΥΤΗ ΤΡΑΠΕΖΟΕΙΔΗΣ ΔΙΑΤΟΜΗ 20.00
| ΦΥΣΙΚΗ ΚΟΙΤΗ ΡΕΜΑΤΟΣ ΜΕ ΤΟΠΙΚΕΣ ΕΠΕΜΒΑΣΕΙΣ
ΕΛΛΗΝΙΚΗ ΔΗΜΟΚΡΑΤΙΑ
ΠΕΡΙΦΕΡΕΙΑ ΠΕΛΟΠΟΝΝΗΣΟΥ
ΔΗΜΟΣ ΛΟΥΤΡΑΚΙΟΥ-ΠΕΡΑΧΩΡΑΣ-ΑΓ. ΘΕΟΔΩΡΩΝ
Δ/ΝΣΗ ΤΕΧΝΙΚΩΝ ΥΠΗΡΕΣΙΩΝ ΚΑΙ ΠΟΛΕΟΔΟΜΙΑΣ
ΤΜΗΜΑ ΤΕΧΝΙΚΩΝ ΕΡΓΩΝ
ΕΡΓΟ
ΜΕΛΕΤΗ ΟΡΙΟΘΕΤΗΣΗΣ ΡΕΜΑΤΩΝ ΛΟΥΤΡΑΚΙΟΥ-ΠΕΡΑΧΩΡΑΣ (ΚΑΤΟΥΝΙΣΤΡΑ, ΠΡΑΘΙ, ΚΑΡΕΛΗ ΠΟΛΕΩΣ ΛΟΥΤΡΑΚΙΟΥ)
ΑΝΑΔΟΧΟΣ
ENCODIA
ΦΩΤΗΣ ΦΩΤΟΠΟΥΛΟΣ ΠΟΛΙΤΙΚΟΣ ΜΗΧΑΝΙΚΟΣ
ΑΝΔΡΕΑΣ ΓΡΑΜΜΑΤΙΚΟΓΙΑΝΝΗΣ ΠΟΛΙΤΙΚΟΣ ΜΗΧΑΝΙΚΟΣ
ΑΝΤΙΓΟΝΗ ΕΓΓΛΕΖΟΥ ΑΓΡ. ΤΟΠΟΓΡΑΦΟΣ ΜΗΧ.
ΜΕΛΕΤΗ ΥΔΡΑΥΛΙΚΗ
ΑΡΙΘΜΟΣ ΣΧΕΔΙΟΥ
ΘΕΜΑ ΣΧΕΔΙΟΥ
ΤΟΠΟΓΡΑΦΙΚΟ ΔΙΑΓΡΑΜΜΑ ΠΡΟΤΕΙΝΟΜΕΝΗΣ ΟΡΙΟΘΕΤΗΣΗΣ - ΕΡΓΑ ΔΙΕΥΘΕΤΗΣΗΣ & ΓΡΑΜΜΕΣ ΠΛΗΜΜΥΡΑΣ ΡΕΜΑΤΑ ΠΡΑΘΙ & ΚΑΡΕΛΗ (ΦΥΛΛΟ 9/9)
5.9
ΧΡΟΝΟΣ ΜΕΛΕΤΗΣ ΝΟΕΜΒΡΙΟΣ 2018
ΚΛΙΜ. 1:1000
ΟΝΟΜΑΤΕΠΩΝΥΜΟ | ΗΜΕΡΟΜΗΝΙΑ | ΥΠΟΓΡΑΦΗ
ΣΥΝΤΑΧΘΗΚΕ | Φ.ΦΩΤΟΠΟΥΛΟΣ | 11/2018
ΕΛΕΓΘΗΚΕ
ΘΕΩΡΗΘΗΚΕ
ΕΓΚΡΙΘΗΚΕ



ΕΘΝΙΚΟ ΤΥΠΟΓΡΑΦΕΙΟ

Το Εθνικό Τυπογραφείο αποτελεί δημόσια υπηρεσία υπαγόμενη στο Υπουργείο Διοικητικής Ανασυγκρότησης και έχει την ευθύνη τόσο για τη σύνταξη, διαχείριση, εκτύπωση και κυκλοφορία των Φύλλων της Εφημερίδας της Κυβερνήσεως (ΦΕΚ), όσο και για την κάλυψη των εκτυπωτικών - εκδοτικών αναγκών του δημοσίου και του ευρύτερου δημόσιου τομέα (ν. 3469/2006/Α΄ 131 και π.δ. 29/2018/Α΄58).

1. ΦΥΛΛΟ ΤΗΣ ΕΦΗΜΕΡΙΔΑΣ ΤΗΣ ΚΥΒΕΡΝΗΣΕΩΣ (ΦΕΚ)

• Τα **ΦΕΚ σε ηλεκτρονική μορφή** διατίθενται δωρεάν στο **www.et.gr**, την επίσημη ιστοσελίδα του Εθνικού Τυπογραφείου. Όσα ΦΕΚ δεν έχουν ψηφιοποιηθεί και καταχωριστεί στην ανωτέρω ιστοσελίδα, ψηφιοποιούνται και αποστέλλονται επίσης δωρεάν με την υποβολή αίτησης, για την οποία αρκεί η συμπλήρωση των αναγκαίων στοιχείων σε ειδική φόρμα στον ιστότοπο www.et.gr.

• Τα **ΦΕΚ σε έντυπη μορφή** διατίθενται σε μεμονωμένα φύλλα είτε απευθείας από το Τμήμα Πωλήσεων και Συνδρομητών, είτε ταχυδρομικά με την αποστολή αιτήματος παραγγελίας μέσω των ΚΕΠ, είτε με ετήσια συνδρομή μέσω του Τμήματος Πωλήσεων και Συνδρομητών. Το κόστος ενός ασπρόμαυρου ΦΕΚ από 1 έως 16 σελίδες είναι 1,00 €, αλλά για κάθε επιπλέον οκτασέλιδο (ή μέρος αυτού) προσαυξάνεται κατά 0,20 €. Το κόστος ενός έγχρωμου ΦΕΚ από 1 έως 16 σελίδες είναι 1,50 €, αλλά για κάθε επιπλέον οκτασέλιδο (ή μέρος αυτού) προσαυξάνεται κατά 0,30 €. Το τεύχος Α.Σ.Ε.Π. διατίθεται δωρεάν.

• **Τρόποι αποστολής κειμένων προς δημοσίευση:**

Α. Τα κείμενα προς δημοσίευση στο ΦΕΚ, από τις υπηρεσίες και τους φορείς του δημοσίου, αποστέλλονται ηλεκτρονικά στη διεύθυνση **webmaster.et@et.gr** με χρήση προηγμένης ψηφιακής υπογραφής και χρονοσήμανσης.

Β. Κατ’ εξαίρεση, όσοι πολίτες δεν διαθέτουν προηγμένη ψηφιακή υπογραφή μπορούν είτε να αποστέλλουν ταχυδρομικά, είτε να καταθέτουν με εκπρόσωπό τους κείμενα προς δημοσίευση εκτυπωμένα σε χαρτί στο Τμήμα Παραλαβής και Καταχώρισης Δημοσιευμάτων.

• Πληροφορίες, σχετικά με την αποστολή/κατάθεση εγγράφων προς δημοσίευση, την ημερήσια κυκλοφορία των Φ.Ε.Κ., με την πώληση των τευχών και με τους ισχύοντες τιμοκαταλόγους για όλες τις υπηρεσίες μας, περιλαμβάνονται στον ιστότοπο (www.et.gr). Επίσης μέσω του ιστότοπου δίδονται πληροφορίες σχετικά με την πορεία δημοσίευσης των εγγράφων, με βάση τον Κωδικό Αριθμό Δημοσιεύματος (ΚΑΔ). Πρόκειται για τον αριθμό που εκδίδει το Εθνικό Τυπογραφείο για όλα τα κείμενα που πληρούν τις προϋποθέσεις δημοσίευσης.

2. ΕΚΤΥΠΩΤΙΚΕΣ - ΕΚΔΟΤΙΚΕΣ ΑΝΑΓΚΕΣ ΤΟΥ ΔΗΜΟΣΙΟΥ

Το Εθνικό Τυπογραφείο ανταποκρινόμενο σε αιτήματα υπηρεσιών και φορέων του δημοσίου αναλαμβάνει να σχεδιάσει και να εκτυπώσει έντυπα, φυλλάδια, βιβλία, αφίσες, μπλοκ, μηχανογραφικά έντυπα, φακέλους για κάθε χρήση, κ.ά.

Επίσης σχεδιάζει ψηφιακές εκδόσεις, λογότυπα και παράγει οπτικοακουστικό υλικό.

Ταχυδρομική Διεύθυνση: Καποδιστρίου 34, τ.κ. 10432, Αθήνα

ΤΗΛΕΦΩΝΙΚΟ ΚΕΝΤΡΟ: 210 5279000 - fax: 210 5279054

ΕΞΥΠΗΡΕΤΗΣΗ ΚΟΙΝΟΥ
Πωλήσεις - Συνδρομές: (Ισόγειο, τηλ. 210 5279178 - 180)
Πληροφορίες: (Ισόγειο, Γρ. 3 και τηλεφ. κέντρο 210 5279000)
Παραλαβή Δημ. Ύλης: (Ισόγειο, τηλ. 210 5279167, 210 5279139)

Ωράριο για το κοινό: Δευτέρα ως Παρασκευή: 8:00 - 13:30

Ιστότοπος: **www.et.gr**

Πληροφορίες σχετικά με την λειτουργία του ιστότοπου: **helpdesk.et@et.gr**

Αποστολή ψηφιακά υπογεγραμμένων εγγράφων προς δημοσίευση στο ΦΕΚ: **webmaster.et@et.gr**

Πληροφορίες για γενικό πρωτόκολλο και αλληλογραφία: **grammateia@et.gr**

Πείτε μας τη γνώμη σας,

για να βελτιώσουμε τις υπηρεσίες μας, συμπληρώνοντας την ειδική φόρμα στον ιστότοπό μας.

